
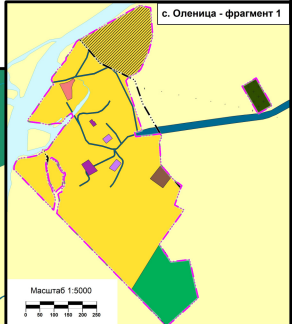
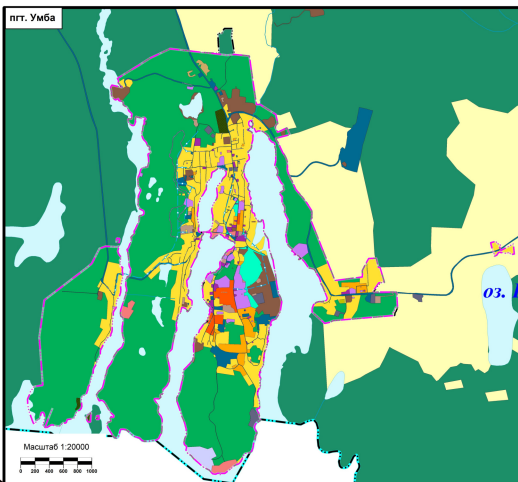


ГЕНЕРАЛЬНЫЙ ПЛАН
муниципального образования городское поселение Умба Терского муниципального района Мурманской области
Карта планируемого размещения объектов местного значения поселения

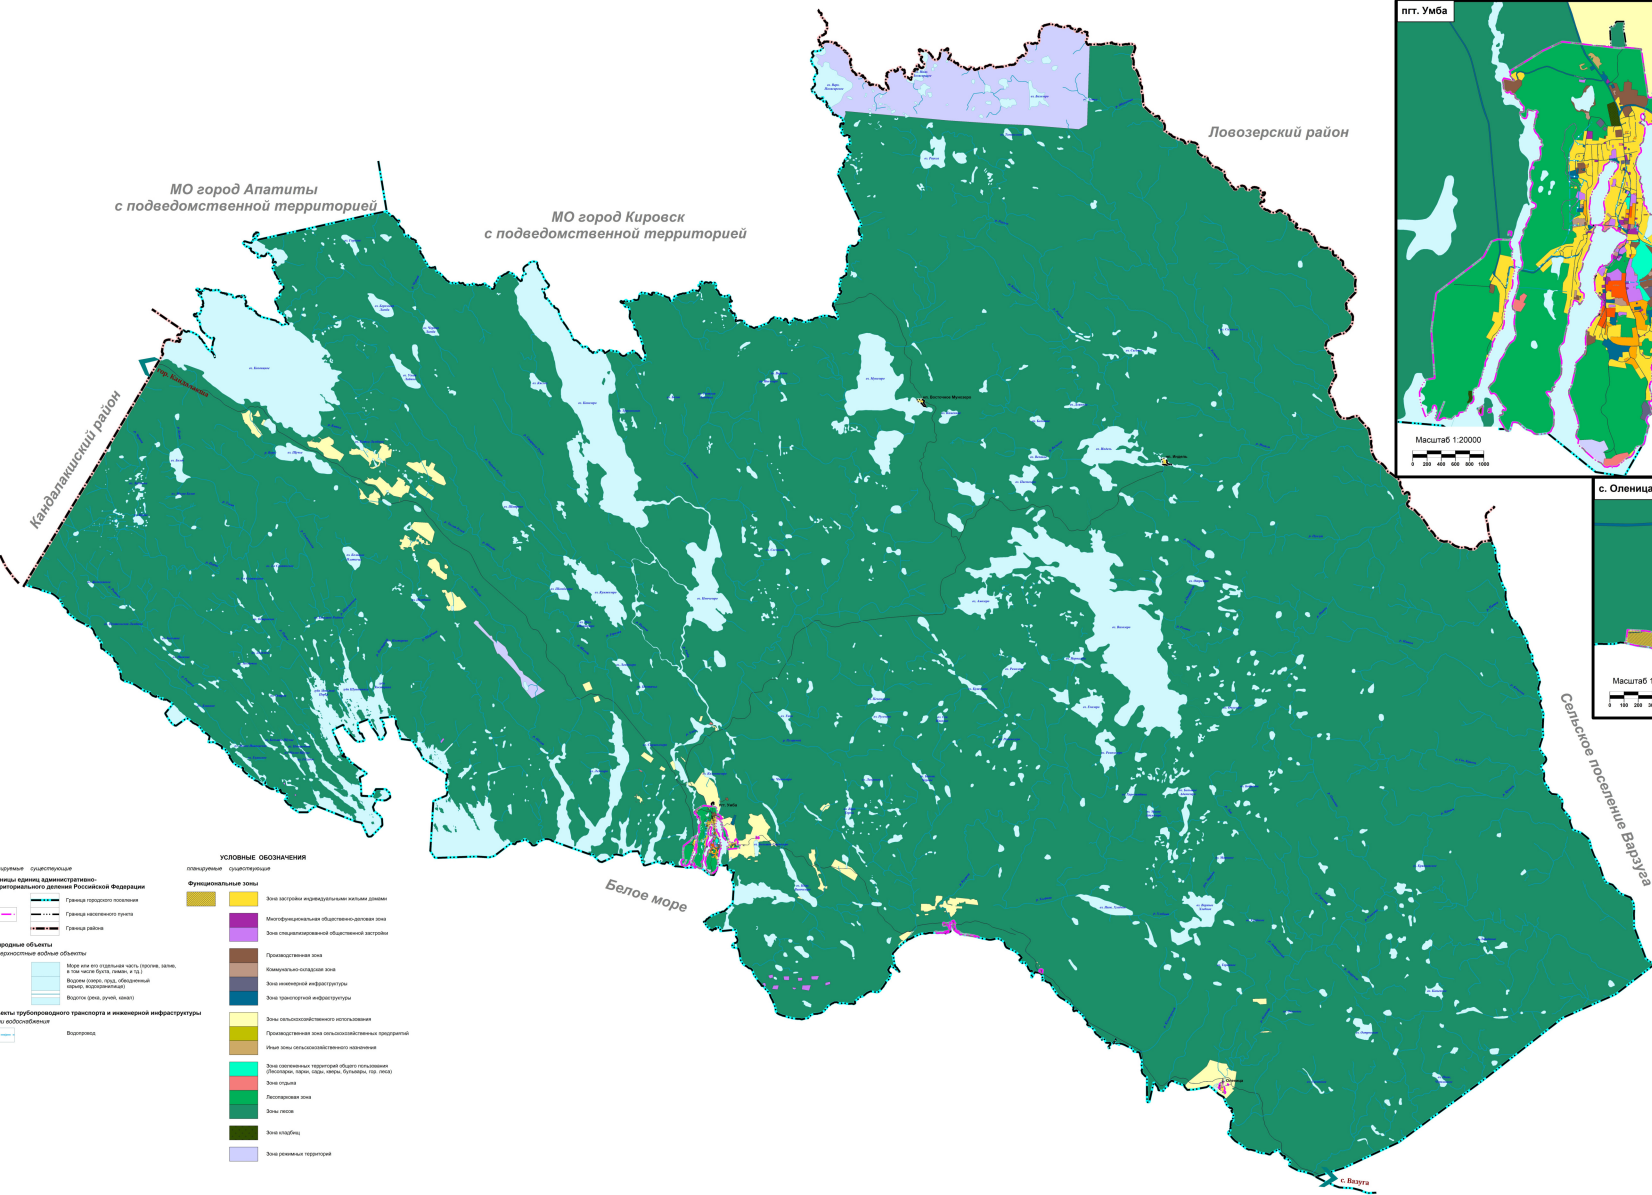

- УСЛОВНЫЕ ОБОЗНАЧЕНИЯ**
- Планировочное обозначение**
- Границы, органы, административные территории муниципального образования Российской Федерации
 - Границы городского поселения
 - Границы населенного пункта
 - Границы района
- Природные объекты**
- Ландшафтно-зональные объекты
 - Море или его отдельные части (проток, залив, и т.п.)
 - Водные объекты (озеро, пруд, водохранилище, канал, водоток (река, ручей, канал))
- Объекты транспортного транспорта и инженерной инфраструктуры**
- Сеть водоснабжения
 - Водопровод
- Функциональные зоны**
- Зона застройки индивидуальными жилыми домами
 - Многоквартирная общественно-деловая зона
 - Зона централизованной общественной застройки
 - Производственная зона
 - Коммунально-складовая зона
 - Зона инженерной инфраструктуры
 - Зона транспортной инфраструктуры
 - Зона сельскохозяйственного использования
 - Производственная зона сельскохозяйственного назначения
 - Охотничья зона сельскохозяйственного назначения
 - Зона рекреации
 - Зона отдыха
 - Лесопосадочная зона
 - Зона лесов
 - Зона озеленения
 - Зона рекреации

Масштаб 1:125000
0 1250 2500 3750 5000 м

Примечания:

- Образование территории и объекта капитального строительства выполнены в соответствии с Законом Мурманской области от 09.03.2018 № 55.
- Дополнительные условные обозначения разработаны исполнителем в соответствии с действующими стандартами РФ.

Исполнительный лист	
№	Дата
1	1
2	1
3	1

Исполнительный лист	
№	Дата
1	1
2	1
3	1