
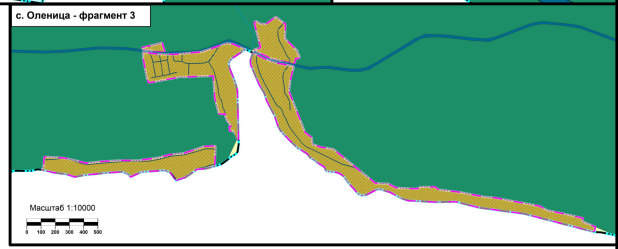
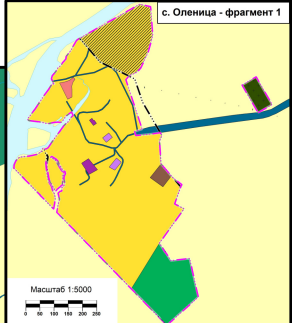
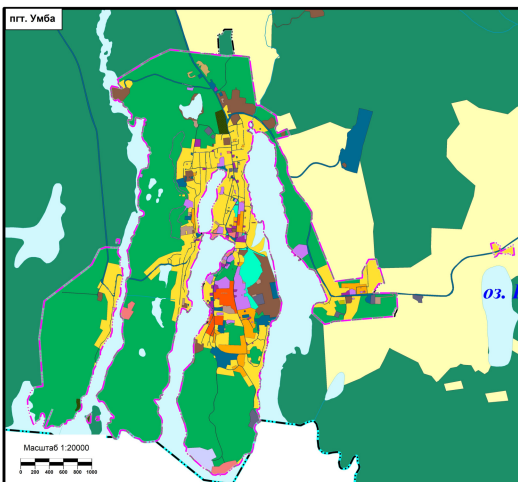


ГЕНЕРАЛЬНЫЙ ПЛАН
муниципального образования городское поселение Умба Терского муниципального района Мурманской области
Карта функциональных зон поселения

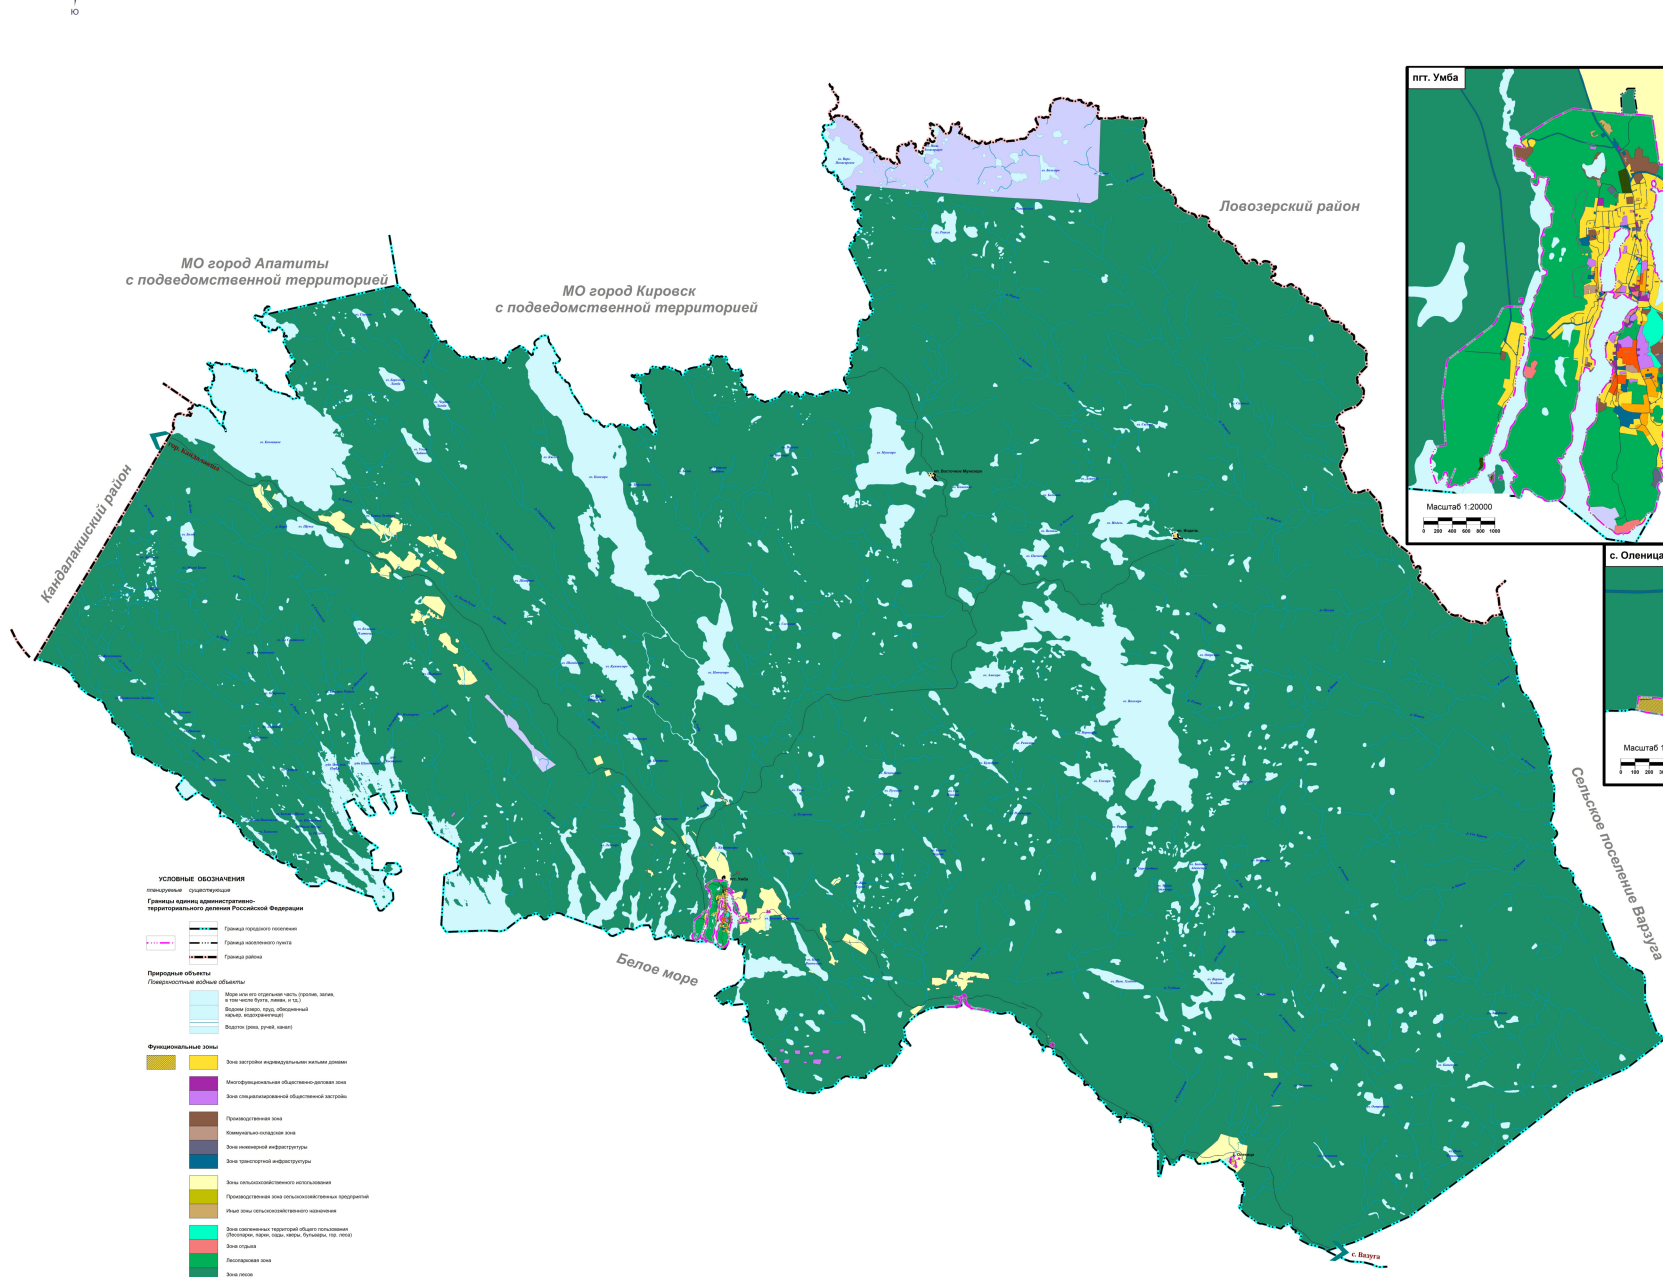

- УСЛОВНЫЕ ОБОЗНАЧЕНИЯ**
- Генеральный план**
- Границы городского поселения
 - Границы населенного пункта
 - Границы района
- Природные объекты**
- Гидрографическая сеть
 - Море или его отдельные части (устья, заливы, бухты, проливы, каналы)
 - Водоемы (озера, водохранилища, водохранилища, каналы)
 - Водные ресурсы (рукава, каналы)
- Функциональные зоны**
- Зона застройки индивидуальными жилыми домами
 - Многофункциональные общественно-деловые зоны
 - Зона рекреационной общественно-деловой застройки
 - Промышленная зона
 - Климатическая зона
 - Зона инженерной инфраструктуры
 - Зона транспортной инфраструктуры
 - Зона сельскохозяйственного использования
 - Промышленная зона сельскохозяйственного назначения
 - Иные зоны сельскохозяйственного назначения
 - Зона сохранения территории объекта заповедника (заповедника, заказника, памятника, объекта)
 - Зона охраны
 - Лесопосадочная зона
 - Зона лесов
 - Зона озеленения
 - Зона рекреации

Масштаб 1:125000

Примечания:

- Образование территории и объектов капитального строительства выполнены в соответствии с планом Муниципального района от 09.01.2018 № 05.
- Дополнительные условные обозначения разработаны исполнителем в соответствии с утвержденными кодами РФ.

№	Наименование	Код
1	Зона застройки индивидуальными жилыми домами	01
2	Многофункциональные общественно-деловые зоны	02
3	Зона рекреационной общественно-деловой застройки	03
4	Промышленная зона	04
5	Климатическая зона	05
6	Зона инженерной инфраструктуры	06
7	Зона транспортной инфраструктуры	07
8	Зона сельскохозяйственного использования	08
9	Промышленная зона сельскохозяйственного назначения	09
10	Иные зоны сельскохозяйственного назначения	10
11	Зона сохранения территории объекта заповедника (заповедника, заказника, памятника, объекта)	11
12	Зона охраны	12
13	Лесопосадочная зона	13
14	Зона лесов	14
15	Зона озеленения	15
16	Зона рекреации	16

№	Наименование	Код
1	Зона застройки индивидуальными жилыми домами	01
2	Многофункциональные общественно-деловые зоны	02
3	Зона рекреационной общественно-деловой застройки	03
4	Промышленная зона	04
5	Климатическая зона	05
6	Зона инженерной инфраструктуры	06
7	Зона транспортной инфраструктуры	07
8	Зона сельскохозяйственного использования	08
9	Промышленная зона сельскохозяйственного назначения	09
10	Иные зоны сельскохозяйственного назначения	10
11	Зона сохранения территории объекта заповедника (заповедника, заказника, памятника, объекта)	11
12	Зона охраны	12
13	Лесопосадочная зона	13
14	Зона лесов	14
15	Зона озеленения	15
16	Зона рекреации	16