

Схема расположения земельного участка или земельных участков на кадастровом плане территории

МСК-51

Условный номер земельного участка: :ЗУ1

Площадь земельного участка: 1382 кв.м

Описание характерных точек

№	X	Y
1	389342.03	1501424.64
2	389339.73	1501438.77
3	389332.96	1501445.43
4	389328.08	1501444.49
5	389317.01	1501455.26
6	389317.62	1501451.50
7	389302.90	1501448.94
8	389303.16	1501446.80
9	389291.71	1501445.97
10	389290.65	1501436.85
11	389288.24	1501435.72
12	389291.57	1501415.74
1	389342.03	1501424.64


УТВЕРЖДЕНА

Распоряжением

Министерства имущественных отношений

Мурманской области

от _____ № _____

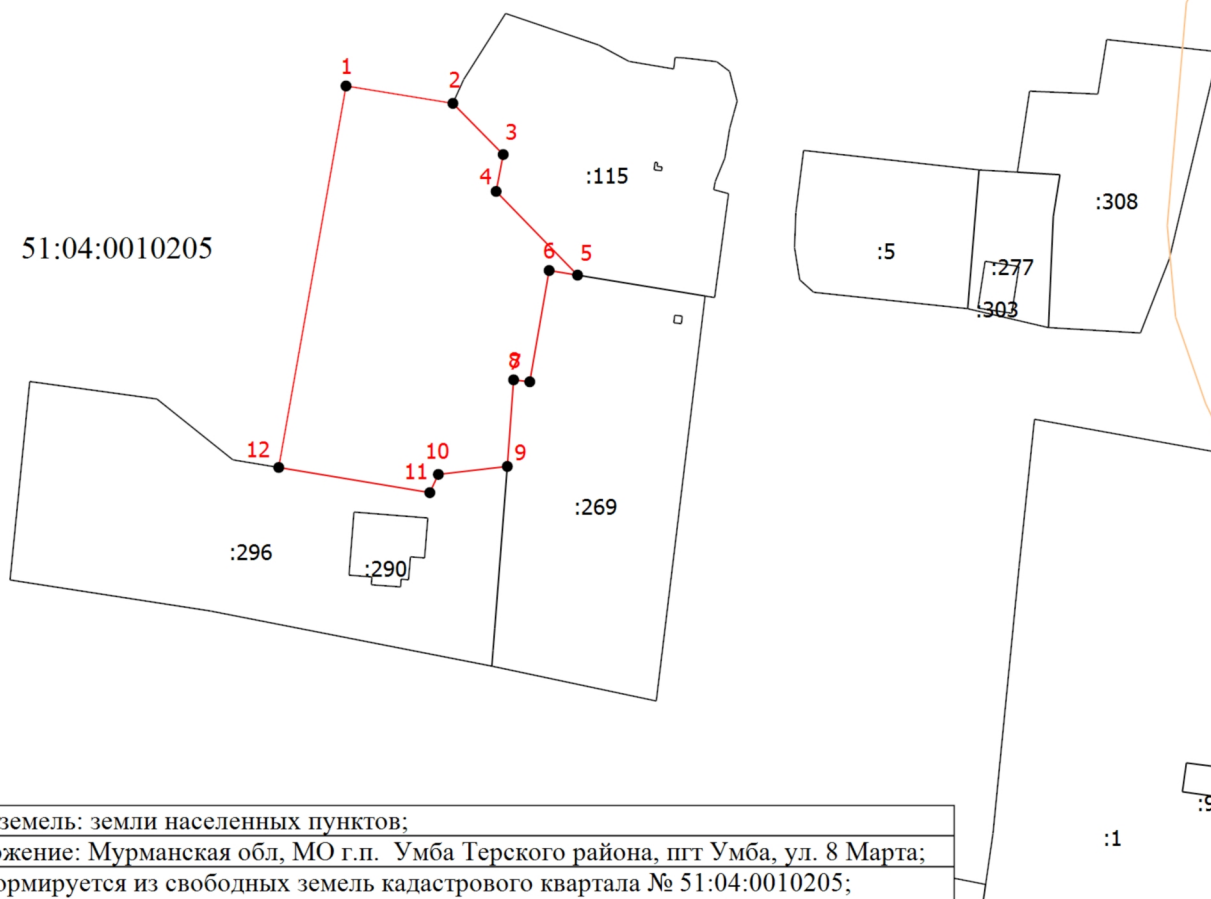

Категория земель: земли населенных пунктов;

Местоположение: Мурманская обл, МО г.п. Умба Терского района, пгт Умба, ул. 8 Марта;

Участок формируется из свободных земель кадастрового квартала № 51:04:0010205;

Масштаб 1:1000

Условные обозначения

- - Вновь образованная часть границы, сведения о которой достаточны для определения ее местоположения
- - Характерная точка границы, сведения о которой позволяют однозначно определить ее положение на местности
- 1 - Обозначение новой характерной точки
- :1 - Кадастровый номер земельного участка
- - Существующая часть границы, имеющиеся в ЕГРН сведения о которой достаточны для определения ее местоположения
- 51:04:0010205 - Номер кадастрового квартала