

Схема расположения земельных участков

МСК-51

Условный номер земельного участка: :3У1

Площадь земельного участка: 713 кв.м

Описание характерных точек

№	X	Y
1	390473.57	1502143.25
2	390466.43	1502160.26
3	390461.96	1502168.97
4	390442.82	1502161.20
5	390444.38	1502156.44
6	390441.44	1502155.08
7	390442.18	1502150.55
8	390451.08	1502132.57
9	390464.63	1502139.12
1	390473.57	1502143.25

УТВЕРЖДЕНА


Распоряжением

Министерства имущественных отношений

Мурманской области

от

№

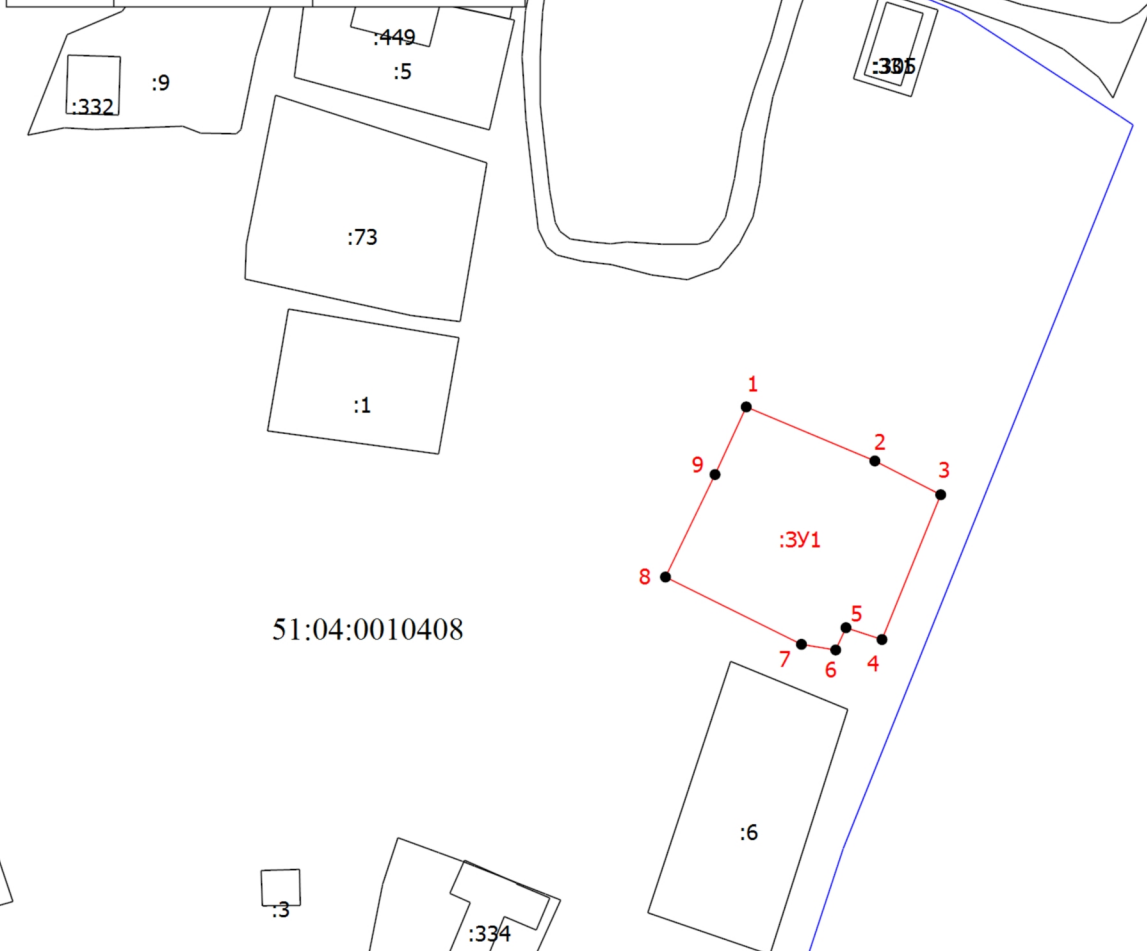

51:04:0010408

Категория земель: земли населенных пунктов;

Местоположение: Мурманская обл, МО г.п. Умба Терского района, пгт Умба, ул. Победы;

Участок формируется из свободных земель кадастрового квартала № 51:04:0010408;

Масштаб 1:1000

Условные обозначения



:1

:3У1

- Вновь образованная часть границы, сведения о которой достаточны для определения ее местоположения

- Характерная точка границы, сведения о которой позволяют однозначно определить ее положение на местности

- Кадастровый номер земельного участка

- Образуемый земельный участок

- Существующая часть границы, имеющиеся в ЕГРН сведения о которой достаточны для определения ее местоположения

51:04:0010408 - Номер кадастрового квартала