

Схема расположения земельного участка или земельных участков на кадастровом плане территории

Условный номер земельного участка: :ЗУ1

Площадь земельного участка: 1363 кв.м

Описание характерных точек


№	X	Y
н1	390249.72	1502086.32
н2	390250.94	1502113.71
н3	390204.61	1502115.82
н4	390208.42	1502079.64
н5	390213.40	1502080.88
н6	390235.11	1502085.41
н1	390249.72	1502086.32

УТВЕРЖДЕНА

Постановлением Администрации

Терского района

от №

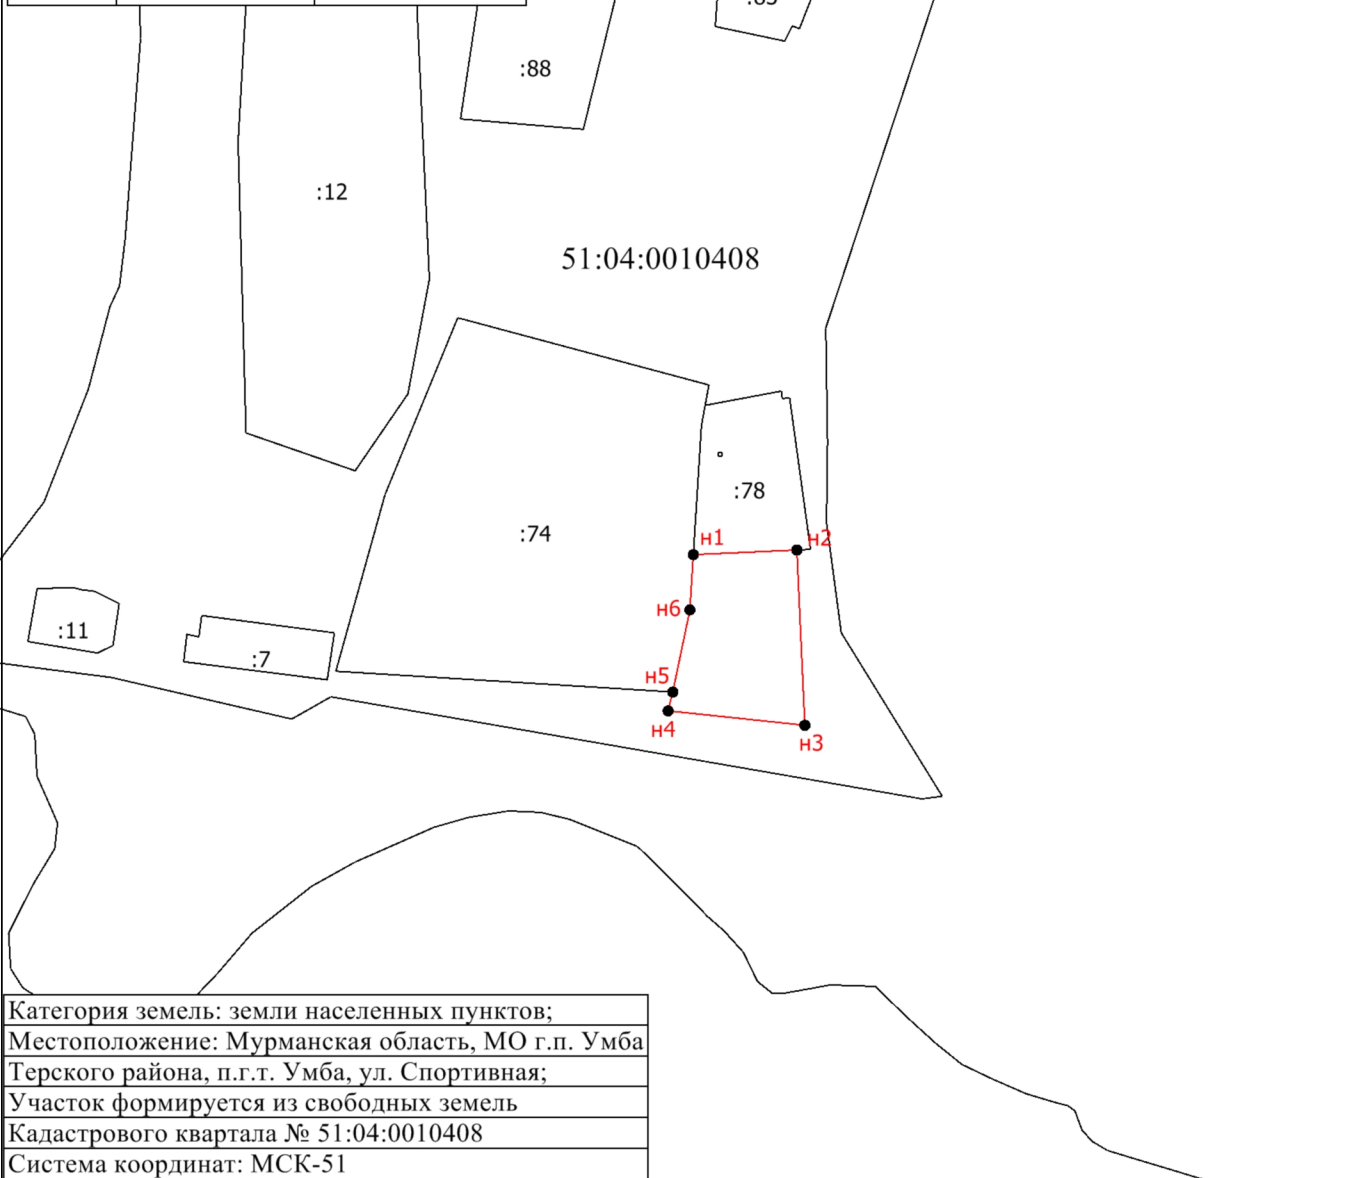

Категория земель: земли населенных пунктов;
Местоположение: Мурманская область, МО г.п. Умба
Терского района, п.г.т. Умба, ул. Спортивная;
Участок формируется из свободных земель
Кадастрового квартала № 51:04:0010408
Система координат: МСК-51

Масштаб 1:2000

Условные обозначения

- Существующая часть границы, сведения о которой достаточны для определения ее местоположения
- Вновь образованная часть границы, сведения о которой достаточны для определения ее местоположения
- Характерная точка границы, сведения о которой позволяют однозначно определить ее положение на местности
- н1 - Обозначение новой характерной точки
- 51:04:0010408 - Номер кадастрового квартала