


Схема расположения земельного участка или земельных участков на кадастровом плане территории

Условный номер земельного участка: :ЗУ1		
Площадь земельного участка: 1500 кв.м		
Описание характерных точек		
№	X	Y
н1	363466.10	1604547.61
н2	363469.56	1604602.11
н3	363442.07	1604603.99
н4	363438.88	1604549.25
н1	363466.10	1604547.61

УТВЕРЖДЕНА	
Постановлением Администрации	
Терского района	
от	№

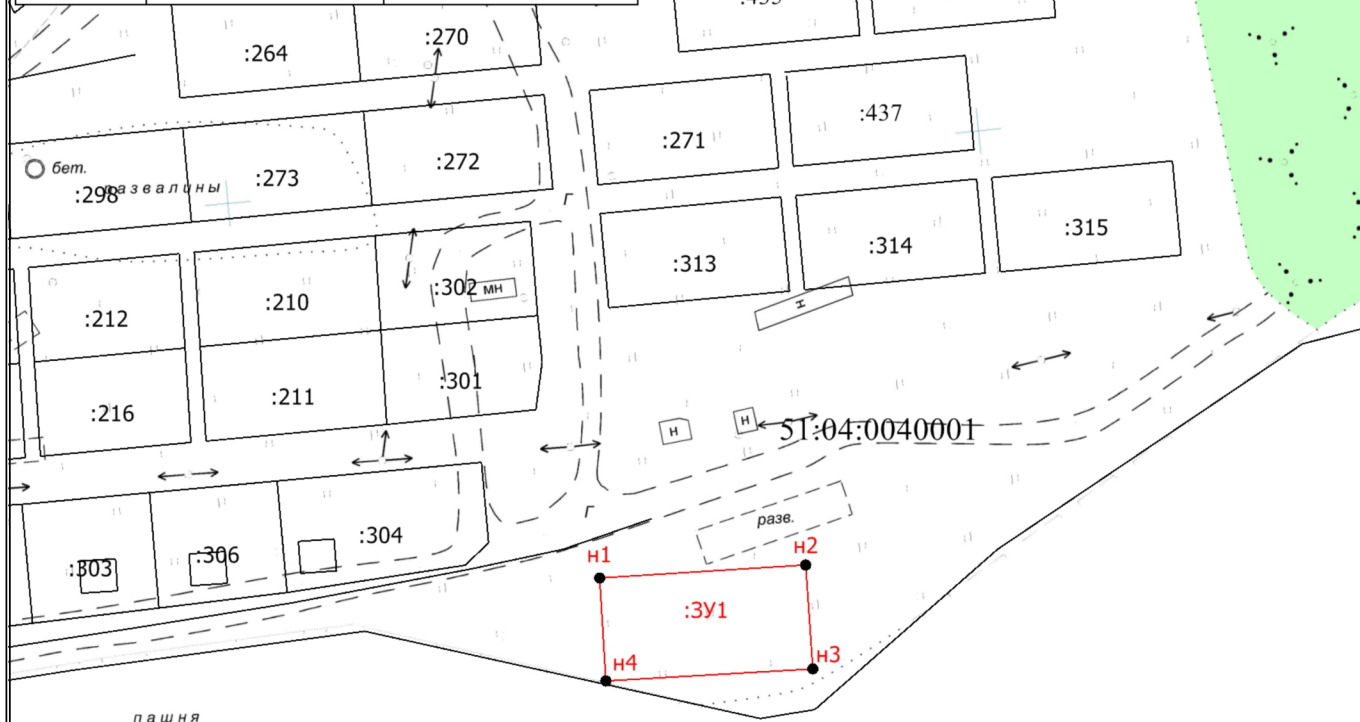

Категория земель: земли населенных пунктов;
Местоположение: Мурманская область, МО
с.п. Варзуга Терского района, село Варзуга, ул. Успенская;
Участок формируется из свободных земель
кадастрового квартала № 51:04:0040001.
Система координат: МСК-51

Масштаб 1:2000

Условные обозначения

	- Существующая часть границы, сведения о которой достаточны для определения ее местоположения
	- Вновь образованная часть границы, сведения о которой достаточны для определения ее местоположения
	- Характерная точка границы, сведения о которой позволяют однозначно определить ее положение на местности
	- Обозначение новой характерной точки
51:04:0040001	- Номер кадастрового квартала
:ЗУ1	- образуемый земельный участок