

Согласование с Министерством
природных ресурсов и экологии
по Мурманской области
не требуется

органов государственной власти или органов местного

самоуправления, принявших решение об утверждении схемы или подписавших соглашение о
перераспределении земельных участков)


От _____ № _____

Схема расположения земельного участка на кадастровом плане территории

Условный номер земельного участка

Площадь земельного участка **1190 м²**

Обозначение характерных точек границ	Координаты, м		Обозначение характерных точек границ	Координаты, м	
	X	Y		X	Y
1	2	3	4	5	6
n1	352096.48	1617208.90	n7	352064.21	1617230.26
n2	352110.19	1617218.91	n8	352067.33	1617225.93
n3	352077.37	1617262.70	n9	352071.37	1617220.27
n4	352059.01	1617248.78	n10	352082.87	1617228.19
n5	352069.89	1617234.71	n11	352095.28	1617210.65
n6	352065.82	1617231.57			

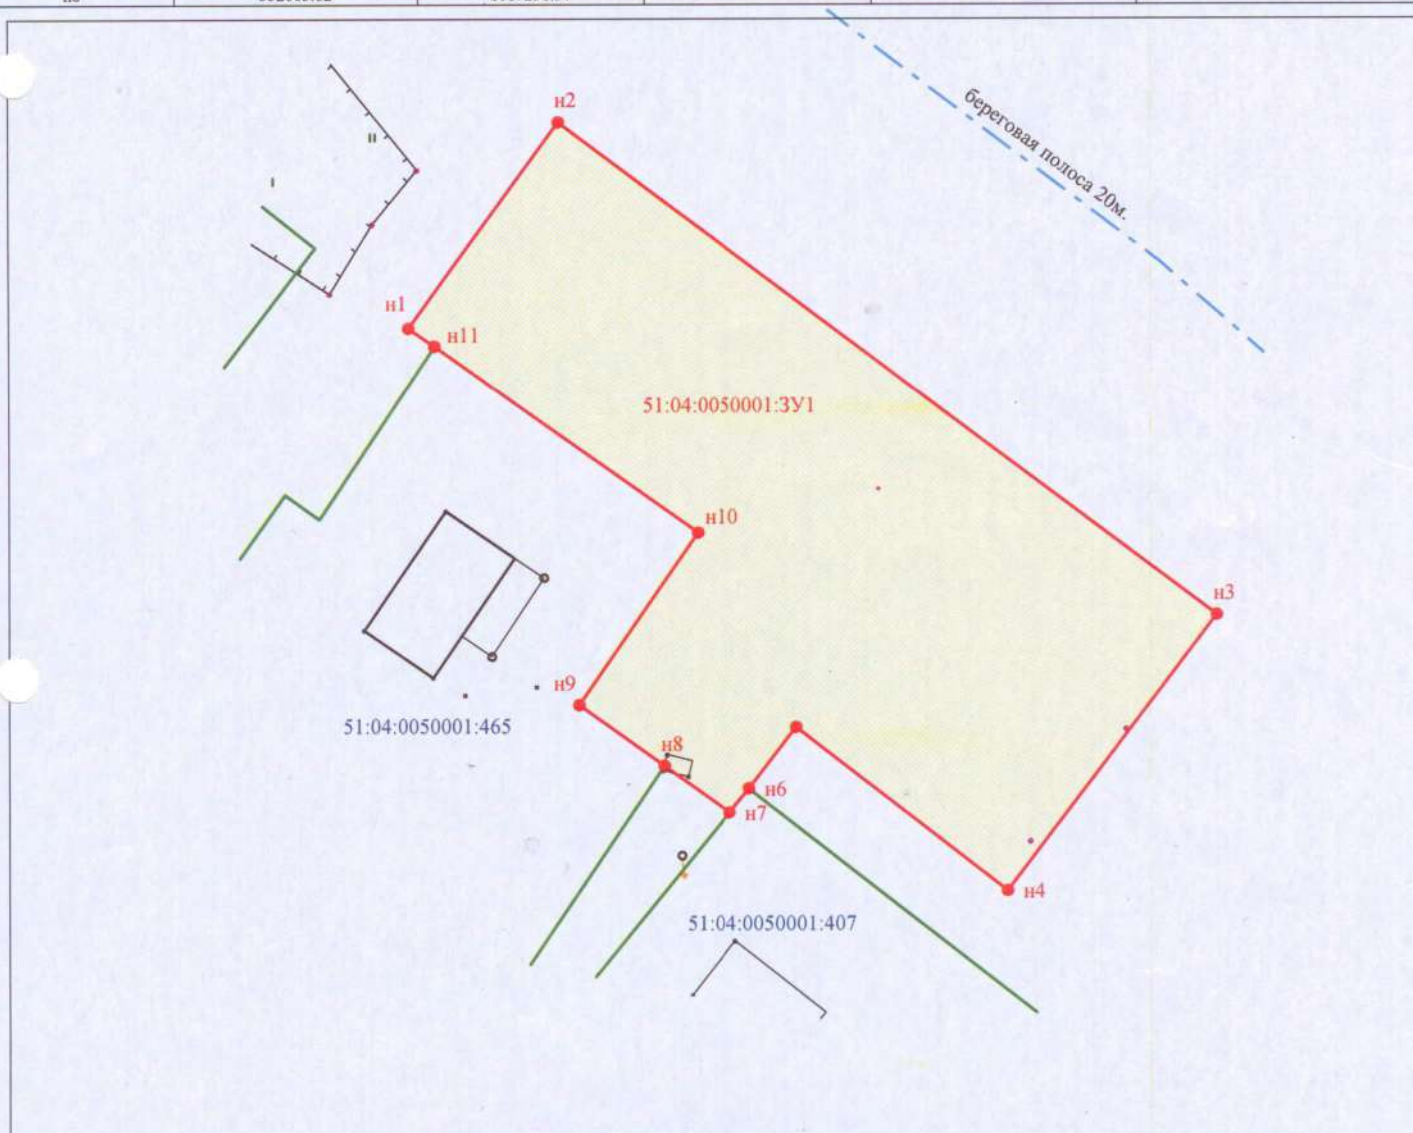

Масштаб 1:500

Условные обозначения:

- - граница вновь образованного земельного участка;
- - граница земельного участка, имеющая в ГКН сведения о которой достаточны для определения ее местоположения;

51:04:0050001:3Y1 - земельный участок образуется из земель, находящихся в государственной собственности в кадастровом квартале 51:04:0050001 для индивидуального жилищного строительства, расположен на землях населенных пунктов.

Местоположение: Мурманская область, МО с.п. Варзуга Терского района, с. Кузомень.

51:04:0050001:465 – кадастровый номер земельного участка.

Приложение
к схеме расположения земельного участка на
кадастровом плане территории

