


Схема расположения земельного участка или земельных участков на кадастровом плане территории

Условный номер земельного участка: :3У1		
Площадь земельного участка: 1000 кв.м		
Описание характерных точек		
№	X	Y
н1	352540.99	1616644.50
н2	352524.62	1616666.24
н3	352494.84	1616643.25
н4	352510.56	1616622.52
н1	352540.99	1616644.50

УТВЕРЖДЕНА	
Постановлением Администрации	
Терского района	
от	№

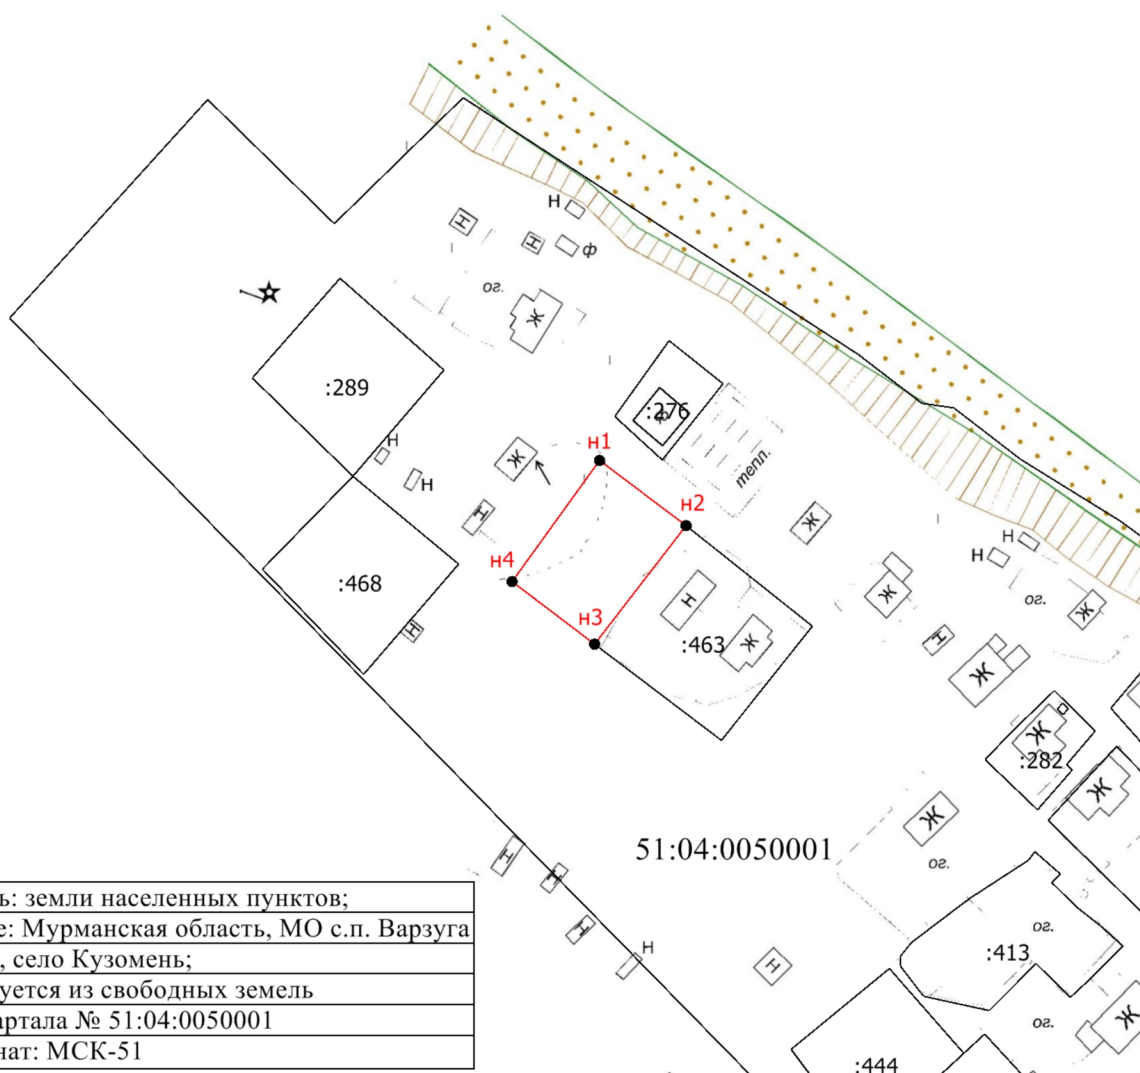

Категория земель: земли населенных пунктов;
Местоположение: Мурманская область, МО с.п. Варзуга
Терского района, село Кузомень;
Участок формируется из свободных земель
кадастрового квартала № 51:04:0050001
Система координат: МСК-51

Масштаб 1:1900

Условные обозначения

- - Существующая часть границы, сведения о которой достаточны для определения ее местоположения
- - Вновь образованная часть границы, сведения о которой достаточны для определения ее местоположения
- - Характерная точка границы, сведения о которой позволяют однозначно определить ее положение на местности
- н1 - Обозначение новой характерной точки
- 51:04:0050001 - Номер кадастрового квартала