

**Схема расположения земельного участка или земельных участков на кадастровом плане территории**

Условный номер земельного участка: :ЗУ1

Площадь земельного участка: 2844 кв.м

Описание характерных точек

№	X	Y
н1	381574.22	1523955.11
н2	381555.10	1523977.78
н3	381504.78	1523898.39
н4	381498.96	1523890.36
н5	381528.47	1523876.07
н6	381541.68	1523902.94
н1	381574.22	1523955.11

**УТВЕРЖДЕНА**


Постановлением администрации  
муниципального образования  
г.п. Умба Терского района

от \_\_\_\_\_ № \_\_\_\_\_

Категория земель: земли сельскохозяйственного назначения;

Местоположение: Мурманская область,  
МО Терский район, б.н.п. Кузрека;

Участок формируется из свободных земель  
кадастрового квартала № 51:04:0110010

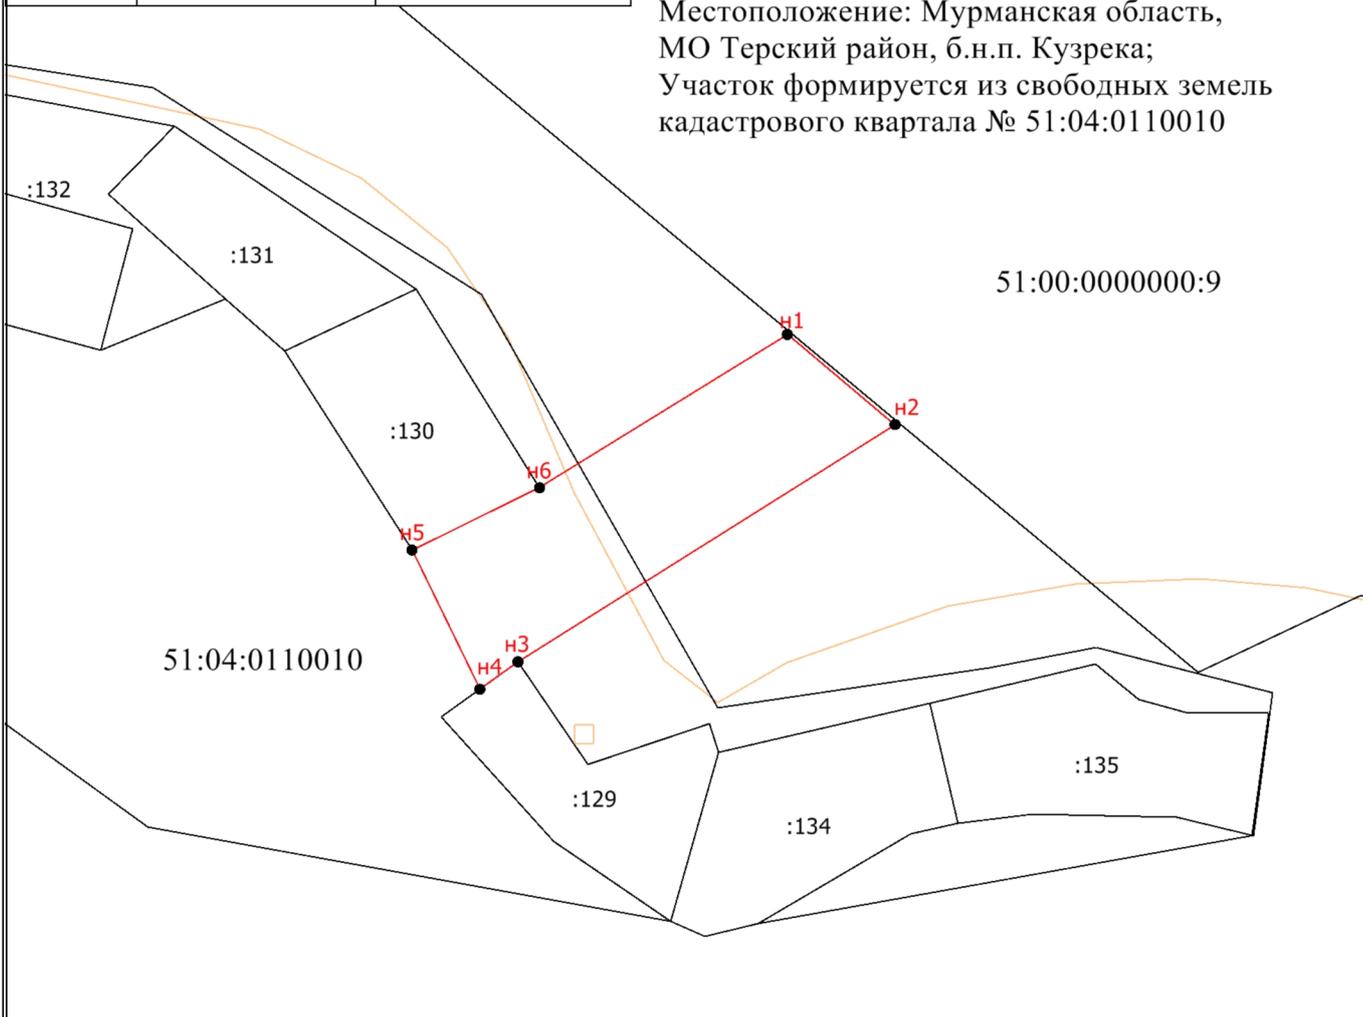

Масштаб 1:1600

**Условные обозначения**

- - Существующая часть границы, сведения о которой достаточны для определения ее местоположения
- - вновь образованная часть границы, сведения о которой достаточны для определения ее местоположения
- - Характерная точка границы, сведения о которой позволяют однозначно определить ее положение на местности
- н1 - Обозначение новой характерной точки
- - Граница зоны с особыми условиями
- 51:04:0110010 - Номер кадастрового квартала