


Схема расположения земельного участка или земельных участков на кадастровом плане территории

Условный номер земельного участка: :3У1		
Площадь земельного участка: 604 кв.м		
Описание характерных точек		
№	X	Y
н1	354952.51	1578219.40
н2	354939.81	1578238.60
н3	354916.11	1578230.80
н4	354924.61	1578210.20
н1	354952.51	1578219.40

УТВЕРЖДЕНА	
Постановлением Администрации	
Терского района	
от	№

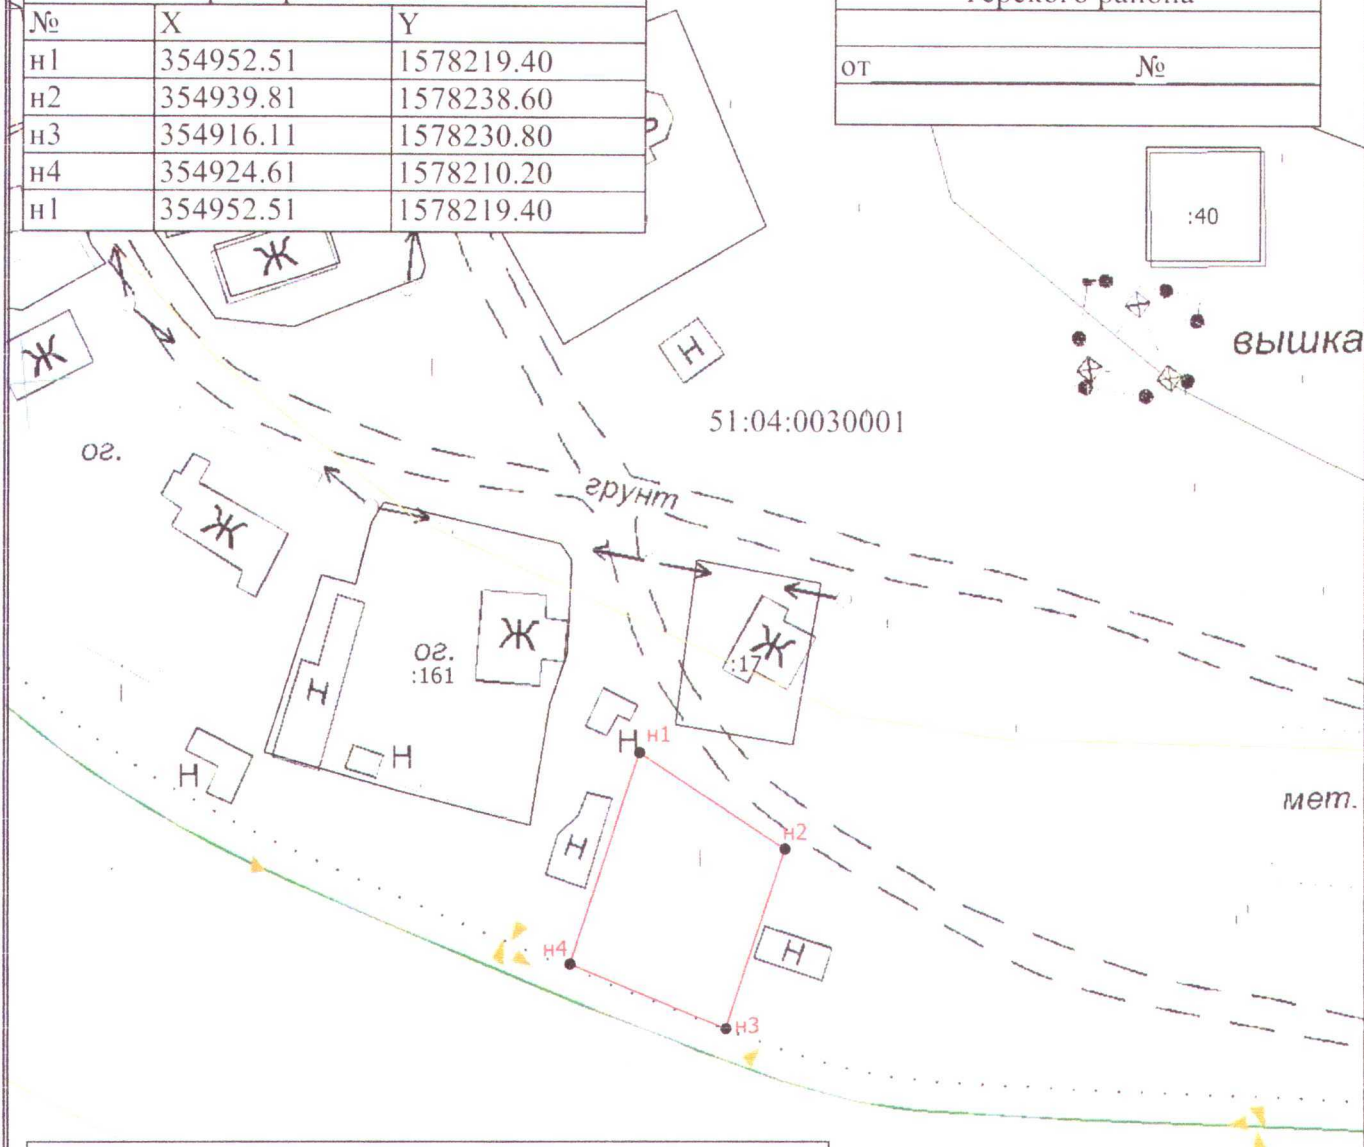

Категория земель: земли населенных пунктов;
Местоположение: Мурманская область, МО с.п.Варзуга
Терского района, с.Кашкаранцы;
Участок формируется из свободных земель
кадастрового квартала № 51:04:0030001;
Система координат: МСК-51

Масштаб 1:1000

Условные обозначения

- Существующая часть границы, сведения о которой достаточны для определения ее местоположения
- Вновь образованная часть границы, сведения о которой достаточны для определения ее местоположения
- Характерная точка границы, сведения о которой позволяют однозначно определить ее положение на местности
- н1 — Обозначение новой характерной точки
- 51:04:0030001 — Номер кадастрового квартала