

Схема расположения земельного участка или земельных участков на кадастровом плане территории

Условный номер земельного участка: :3У1

Площадь земельного участка: 1200 кв.м

Описание характерных точек

№	X	Y
н1	363599.86	1604596.53
н2	363604.26	1604644.33
н3	363579.36	1604646.62
н4	363574.96	1604598.82
н1	363599.86	1604596.53

УТВЕРЖДЕНА


Постановлением Администрации
Терского района

от _____ № _____

Категория земель: земли населенных пунктов:

Местоположение: Мурманская область, МО
с.п. Варзуга Терского района, село Варзуга,
ул. Успенская;

Участок формируется из свободных земель
кадастрового квартала № 51:04:0040001.

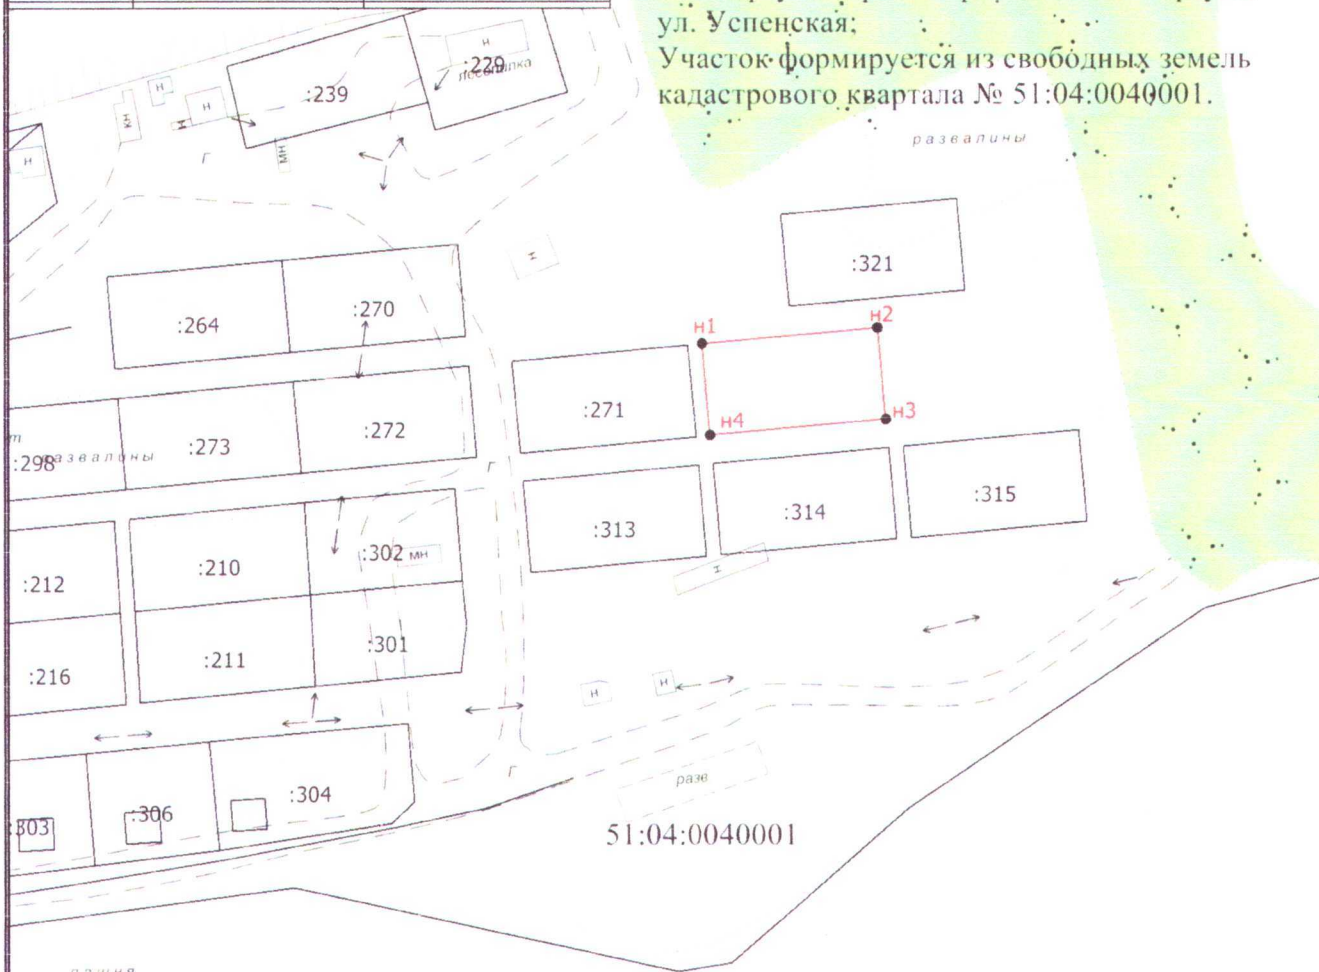

Система координат: МСК-51

Масштаб 1:2000

Условные обозначения

- - Существующая часть границы, сведения о которой достаточны для определения ее местоположения
- - Вновь образованная часть границы, сведения о которой достаточны для определения ее местоположения
- - Характерная точка границы, сведения о которой позволяют однозначно определить ее положение на местности
- н1 - Обозначение новой характерной точки
- 51:04:0040001 - Номер кадастрового квартала