

Схема расположения земельных участков

Условный номер земельного участка: :ЗУ1

Площадь земельного участка: 1199 кв.м


Описание характерных точек

№	X	Y
H1	340208.83	1708606.30
H2	340208.83	1708636.30
H3	340168.83	1708636.30
H4	340168.83	1708606.33
H1	340208.83	1708606.30

УТВЕРЖДЕНА

Постановлением Администрации
Терского района

OT	N_0
----	-------

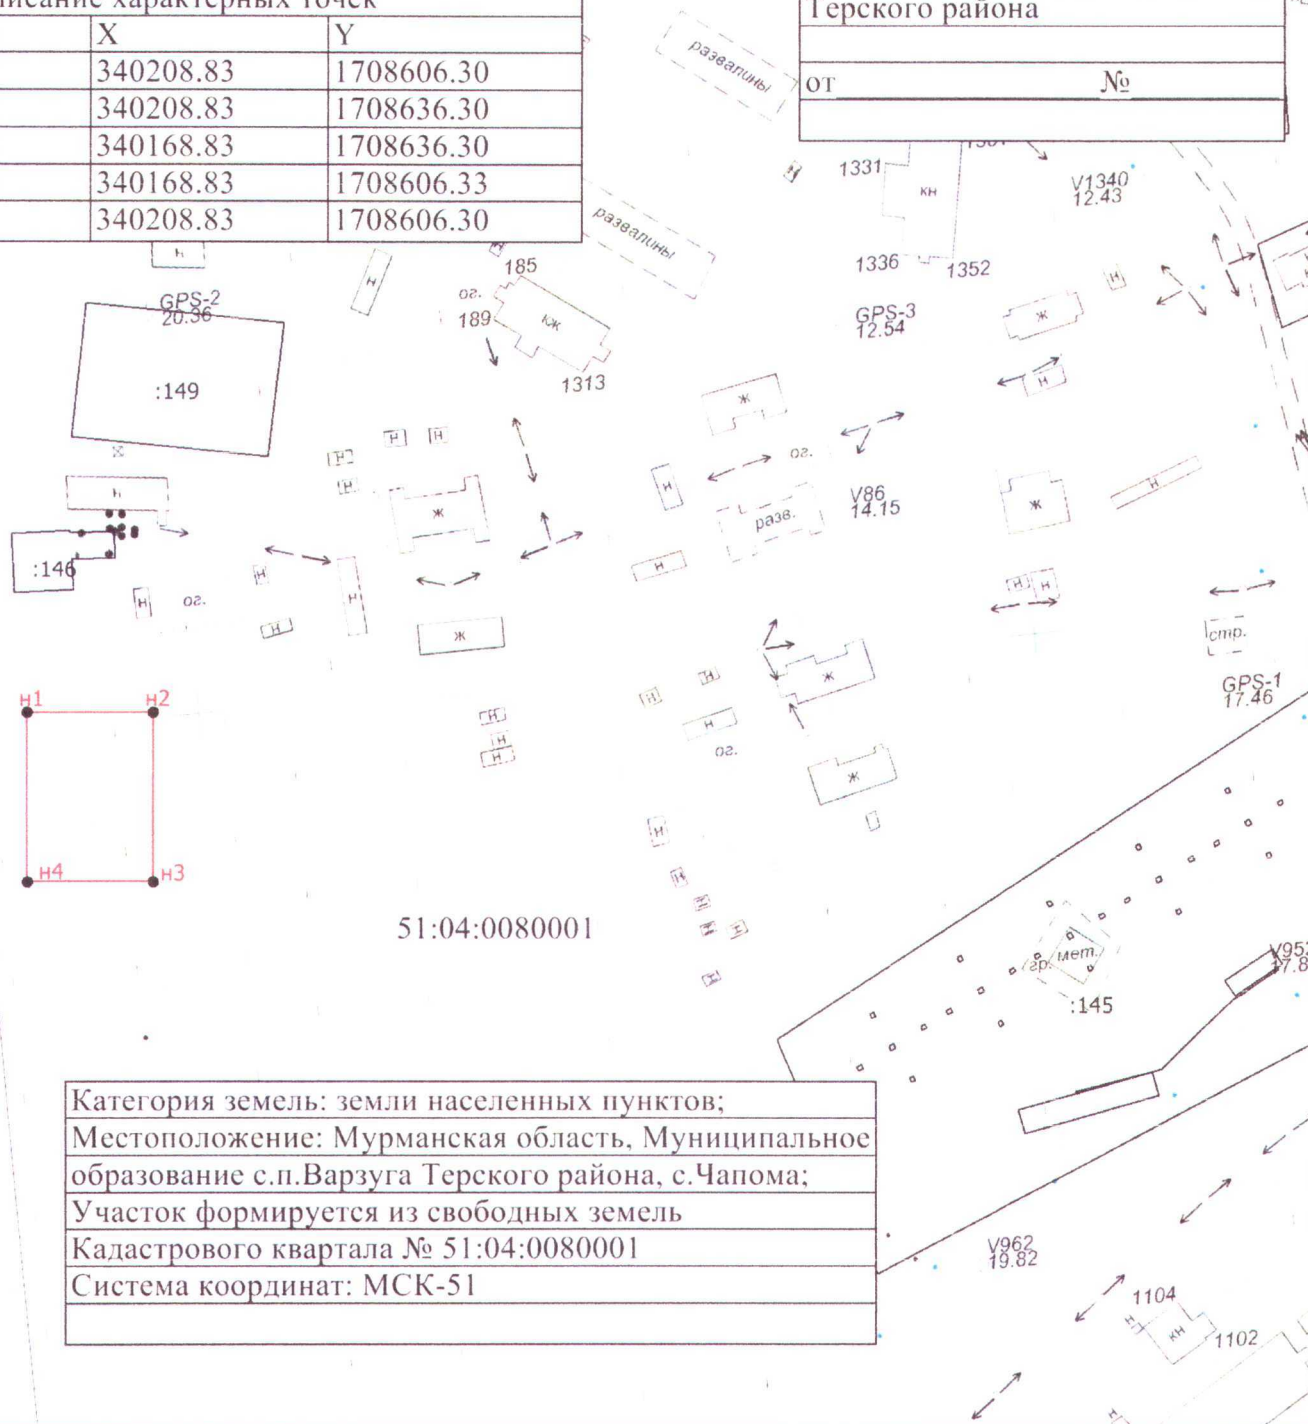

Категория земель: земли населенных пунктов;

Местоположение: Мурманская область, Муниципальное образование с.п.Варзуга Терского района, с.Чапома;

Участок формируется из свободных земель

Кадастрового квартала № 51:04:0080001

Система координат: МСК-51

Масштаб 1:1800

Условные обозначения

_____ - Существующая часть границы, сведения о которой достаточны для определения ее местоположения

— Вновь образованная часть границы, сведения о которой достаточны для определения ее местоположения

51:04:0080001 - Номер кадастрового квартала