


Схема расположения земельного участка или земельных участков на кадастровом плане территории

Условный номер земельного участка: :3У1		
Площадь земельного участка: 1372 кв.м		
Описание характерных точек		
№	X	Y
н1	388321.49	1502142.33
н2	388312.16	1502197.45
н3	388303.31	1502196.47
н4	388295.47	1502187.38
н5	388289.56	1502188.32
н6	388289.95	1502168.46
н7	388293.25	1502153.63
н8	388301.66	1502135.34
н9	388309.14	1502138.13
н1	388321.49	1502142.33

УТВЕРЖДЕНА	
Постановлением Администрации	
Терского района	
от	№

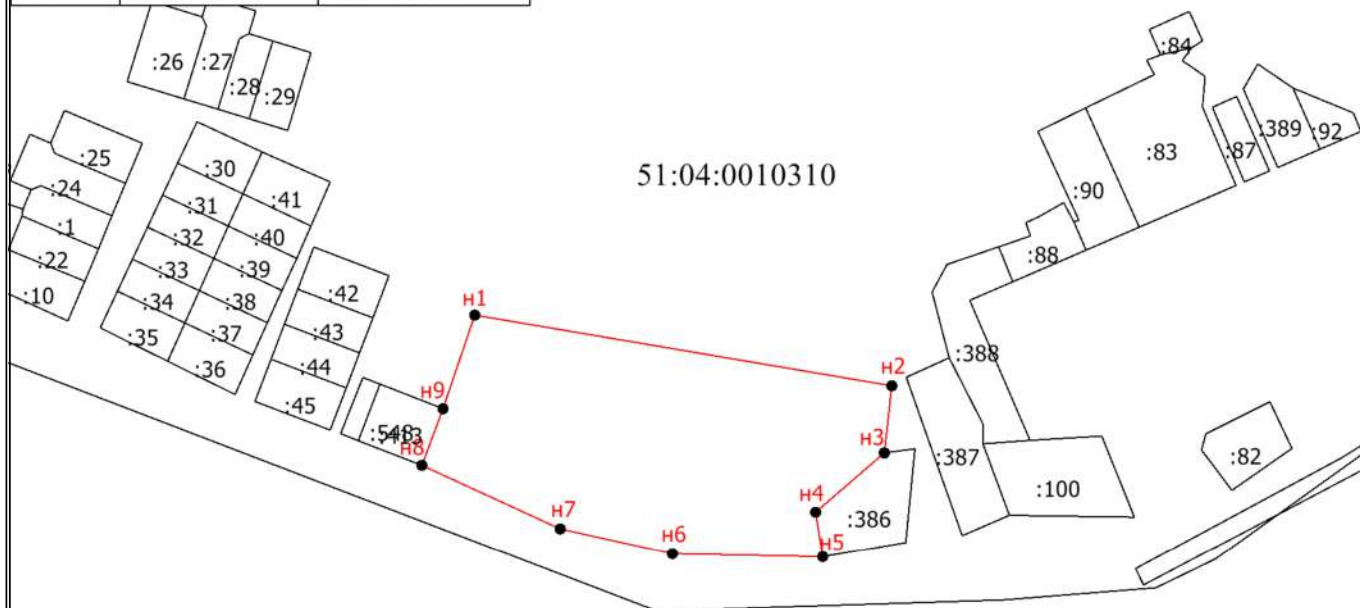

Категория земель: земли населенных пунктов;
Местоположение: Мурманская обл, МО г.п. Умба Терского района, пгт Умба, ул. Беломорская;
Участок формируется из свободных земель кадастрового квартала № 51:04:0010310;
Система координат: МСК-51

Масштаб 1:1000

Условные обозначения

- - Существующая часть границы, имеющиеся в ЕГРН сведения о которой достаточны для определения ее местоположения
- - Вновь образованная часть границы, сведения о которой достаточны для определения ее местоположения
- - Характерная точка границы, сведения о которой позволяют однозначно определить ее положение на местности
- н1 - Обозначение новой характерной точки
- 51:04:0010310 - Номер кадастрового квартала