

Схема расположения земельного участка или земельных участков на кадастровом плане территории

Условный номер земельного участка: :3У1

Площадь земельного участка: 763 кв.м

Описание характерных точек

№	X	Y
н1	389763.16	1501455.13
н2	389768.08	1501474.65
н3	389750.79	1501476.38
н4	389752.12	1501492.15
н5	389734.21	1501492.00
н6	389735.51	1501482.03
н7	389735.21	1501480.07
н8	389734.85	1501473.53
н9	389736.87	1501472.58
н10	389740.74	1501468.90
н11	389742.29	1501464.61
н12	389742.06	1501457.62
н13	389754.04	1501456.12
н1	389763.16	1501455.13


УТВЕРЖДЕНА

Постановлением Администрации

Терского района

от

№

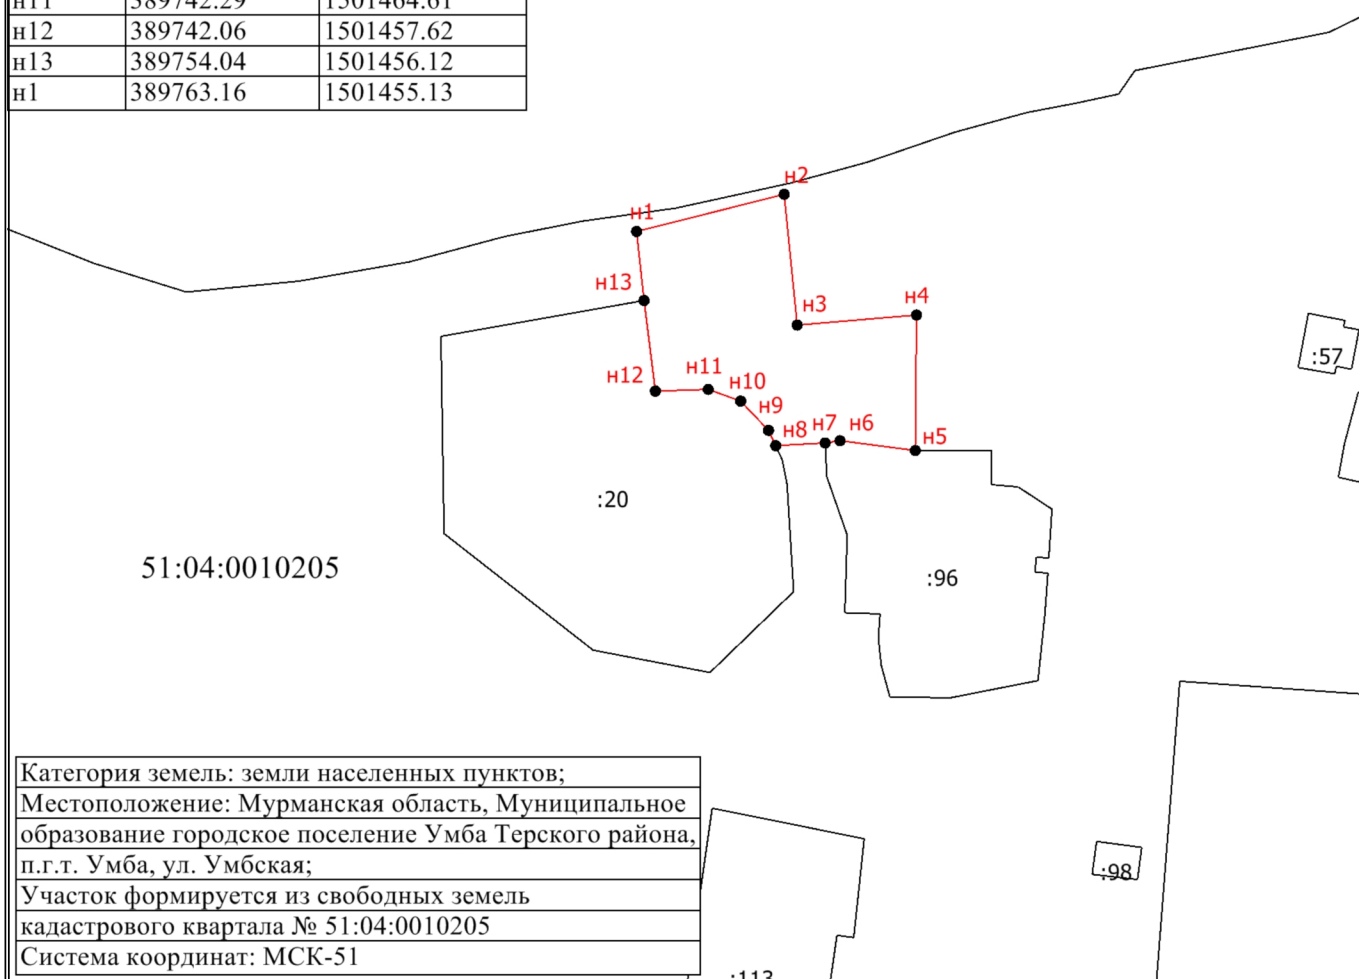

Категория земель: земли населенных пунктов;
 Местоположение: Мурманская область, Муниципальное образование городское поселение Умба Терского района, п.г.т. Умба, ул. Умбская;
 Участок формируется из свободных земель кадастрового квартала № 51:04:0010205
 Система координат: МСК-51

Масштаб 1:1000

Условные обозначения

- Существующая часть границы, сведения о которой достаточны для определения ее местоположения
- Вновь образованная часть границы, сведения о которой достаточны для определения ее местоположения
- Характерная точка границы, сведения о которой позволяют однозначно определить ее положение на местности
- н1 - Обозначение новой характерной точки
- 51:04:0010205 - Номер кадастрового квартала