


Схема расположения земельного участка или земельных участков на кадастровом плане территории

Условный номер земельного участка: :ЗУ1		
Площадь земельного участка: 1194 кв.м		
Описание характерных точек		
№	X	Y
н1	352154.66	1617199.60
н2	352128.86	1617233.00
н3	352110.19	1617218.91
н4	352106.21	1617215.98
н5	352132.66	1617182.40
н1	352154.66	1617199.60

УТВЕРЖДЕНА	
Постановлением Администрации	
Терского района	
от	№

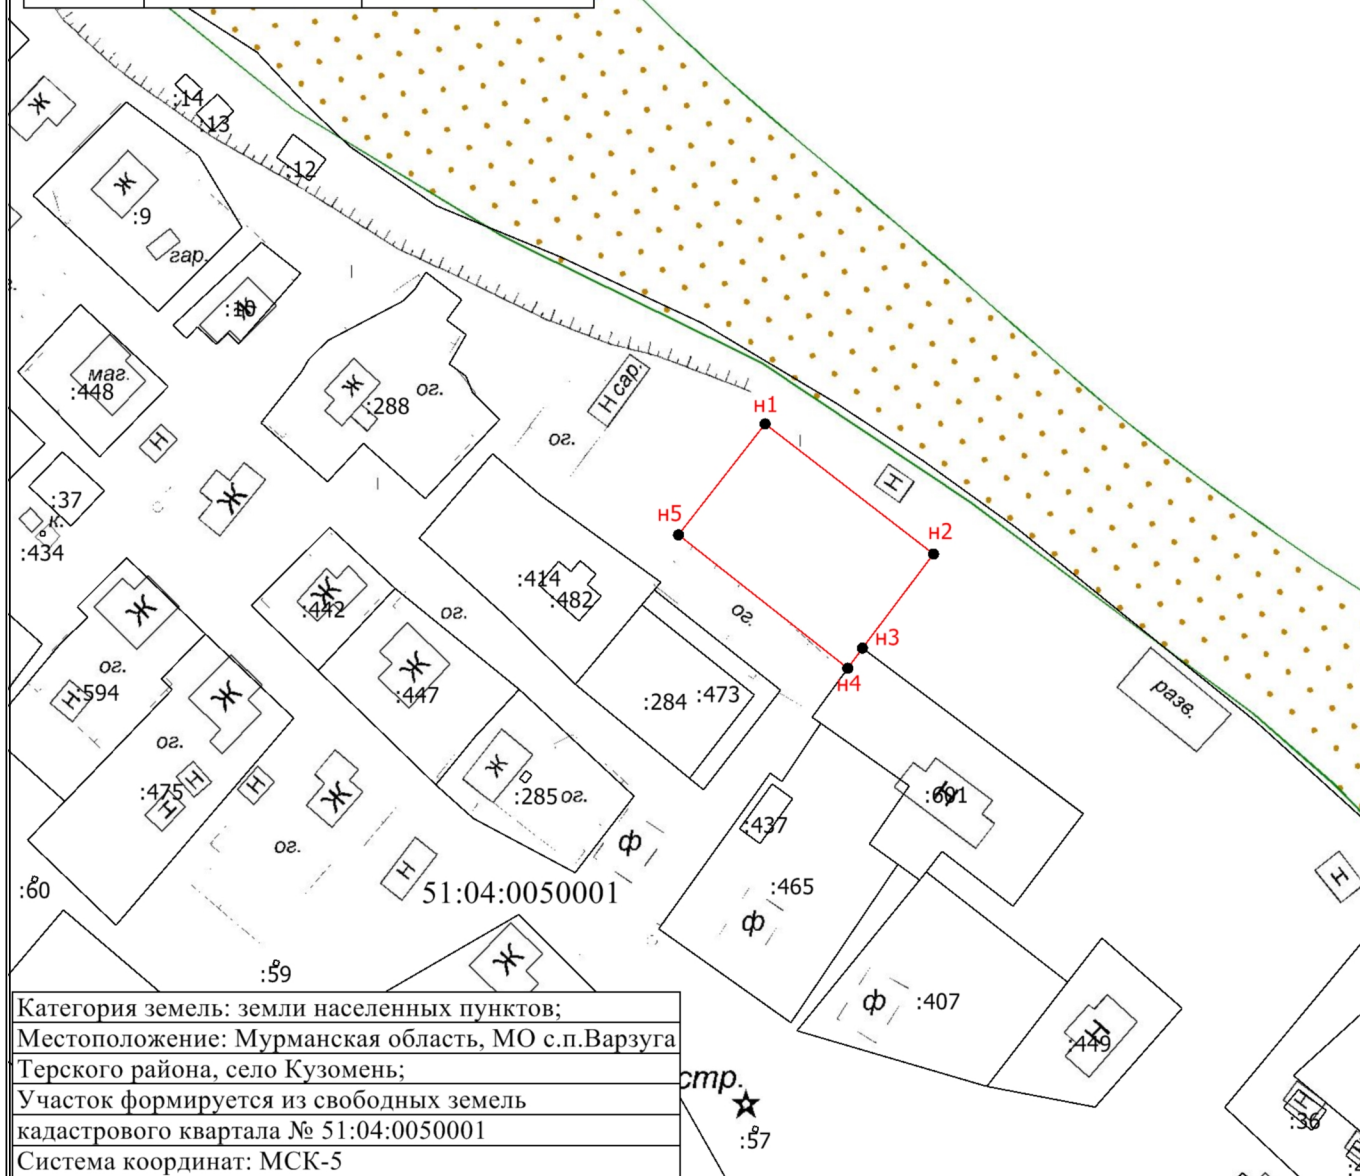

Категория земель: земли населенных пунктов;
Местоположение: Мурманская область, МО с.п.Варзуга
Терского района, село Кузомень;
Участок формируется из свободных земель
кадастрового квартала № 51:04:0050001
Система координат: МСК-5

Масштаб 1:1500

Условные обозначения

- Существующая часть границы, имеющиеся в ЕГРН сведения о которой достаточны для определения ее местоположения
- Вновь образованная часть границы, сведения о которой достаточны для определения ее местоположения
- Характерная точка границы, сведения о которой позволяют однозначно определить ее положение на местности
- н1 - Обозначение новой характерной точки
- 51:04:0050001 - Номер кадастрового квартала