


от " ____ " ____ 201 ____ г. № ____

Схема расположения земельного участка или земельных участков
на кадастровом плане территории

Условный номер земельного участка :2:3У1

Площадь земельного участка 2000 кв.м.

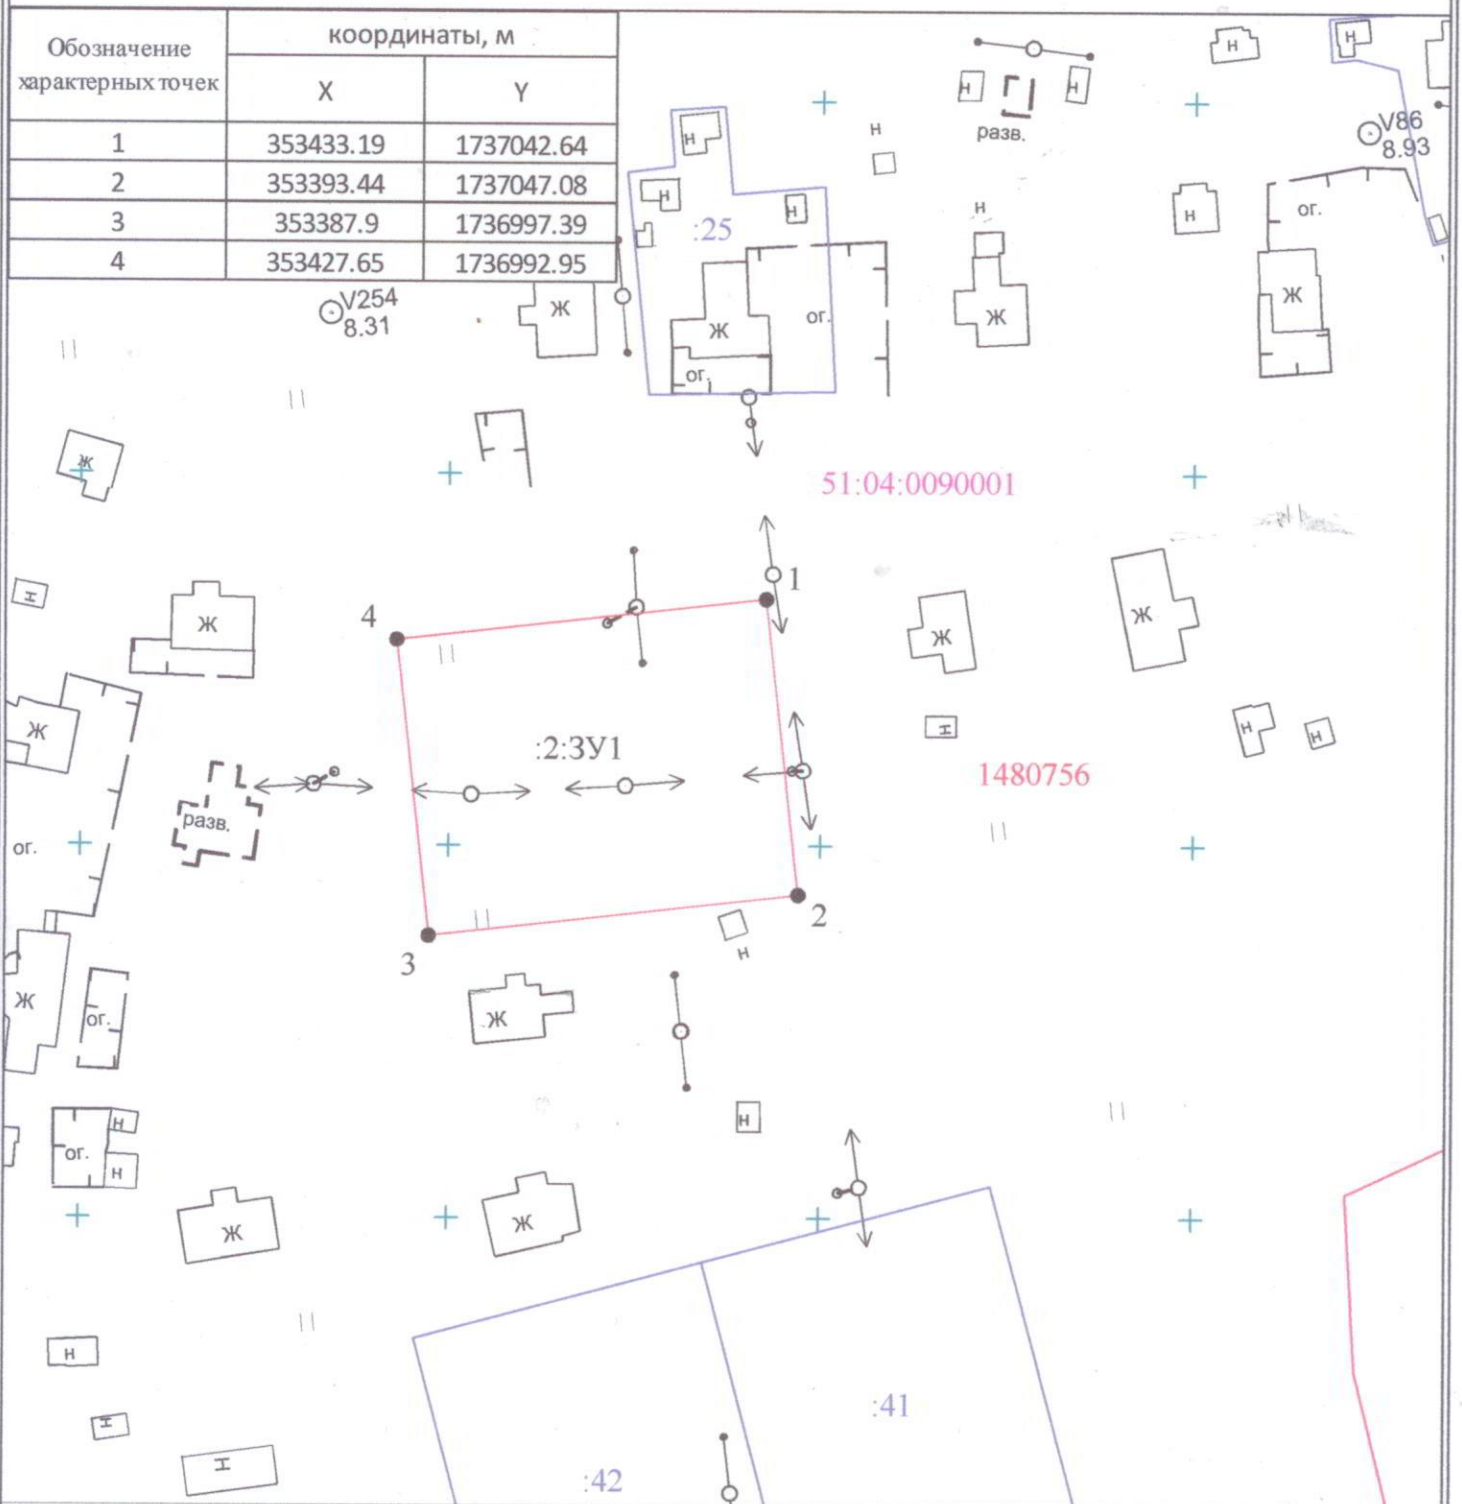

Условные обозначения:

Масштаб 1: 1000

- - вновь образованная часть границы, сведения о которой достаточны для определения её местоположения
- :2:3У1** - обозначение земельного участка
- **1** - характерная точка границы, сведения о которой позволяют однозначно определить её на местности