


Схема расположения земельного участка или земельных участков на кадастровом плане территории

Условный номер земельного участка: :ЗУ1		
Площадь земельного участка: 734 кв.м		
Описание характерных точек		
№	X	Y
н1	390696.00	1502346.76
н2	390690.78	1502363.98
н3	390685.52	1502371.95
н4	390677.80	1502377.90
н5	390668.43	1502377.05
н6	390668.53	1502371.38
н7	390668.60	1502344.23
н8	390668.61	1502343.07
н9	390668.61	1502341.22
н1	390696.00	1502346.76

УТВЕРЖДЕНА	
Постановлением Администрации	
Терского района	
от	№

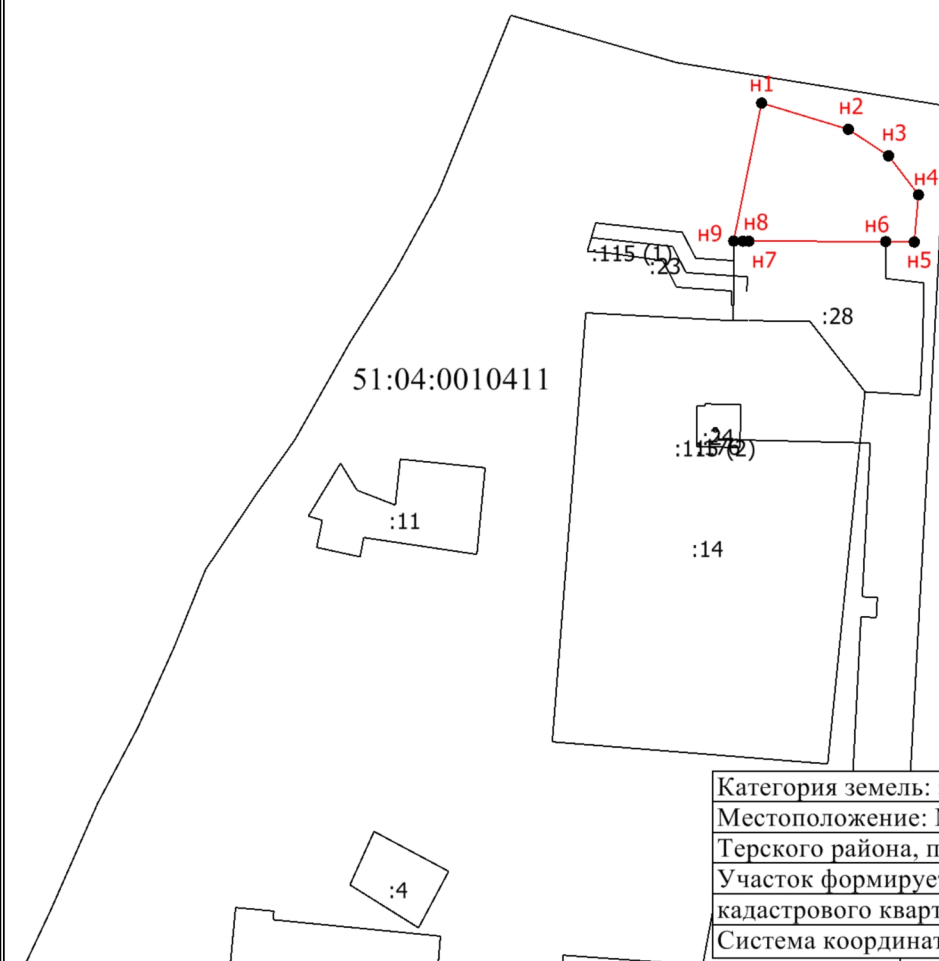

Категория земель: земли населенных пунктов;
Местоположение: Мурманская область, МО г.п. Умба
Терского района, п.г.т. Умба, ул. Комсомольская;
Участок формируется из свободных земель
кадастрового квартала № 51:04:0010411
Система координат: МСК-51

Масштаб 1:1500

Условные обозначения

- - Существующая часть границы, имеющиеся в ЕГРН сведения о которой достаточны для определения ее местоположения
- - Вновь образованная часть границы, сведения о которой достаточны для определения ее местоположения
- - Характерная точка границы, сведения о которой позволяют однозначно определить ее положение на местности
- н1 - Обозначение новой характерной точки
- 51:04:0010411 - Номер кадастрового квартала