


# Схема расположения земельного участка или земельных участков на кадастровом плане территории

| Условный номер земельного участка: :ЗУ1 |           |            |
|-----------------------------------------|-----------|------------|
| Площадь земельного участка: 856 кв.м    |           |            |
| Описание характерных точек              |           |            |
| №                                       | X         | Y          |
| н1                                      | 382641.23 | 1523361.85 |
| н2                                      | 382644.21 | 1523375.13 |
| н3                                      | 382611.28 | 1523388.02 |
| н4                                      | 382587.81 | 1523367.24 |
| н1                                      | 382641.23 | 1523361.85 |

|                              |  |
|------------------------------|--|
| УТВЕРЖДЕНА                   |  |
| Постановлением Администрации |  |
| Терского района              |  |
| от _____ № _____             |  |

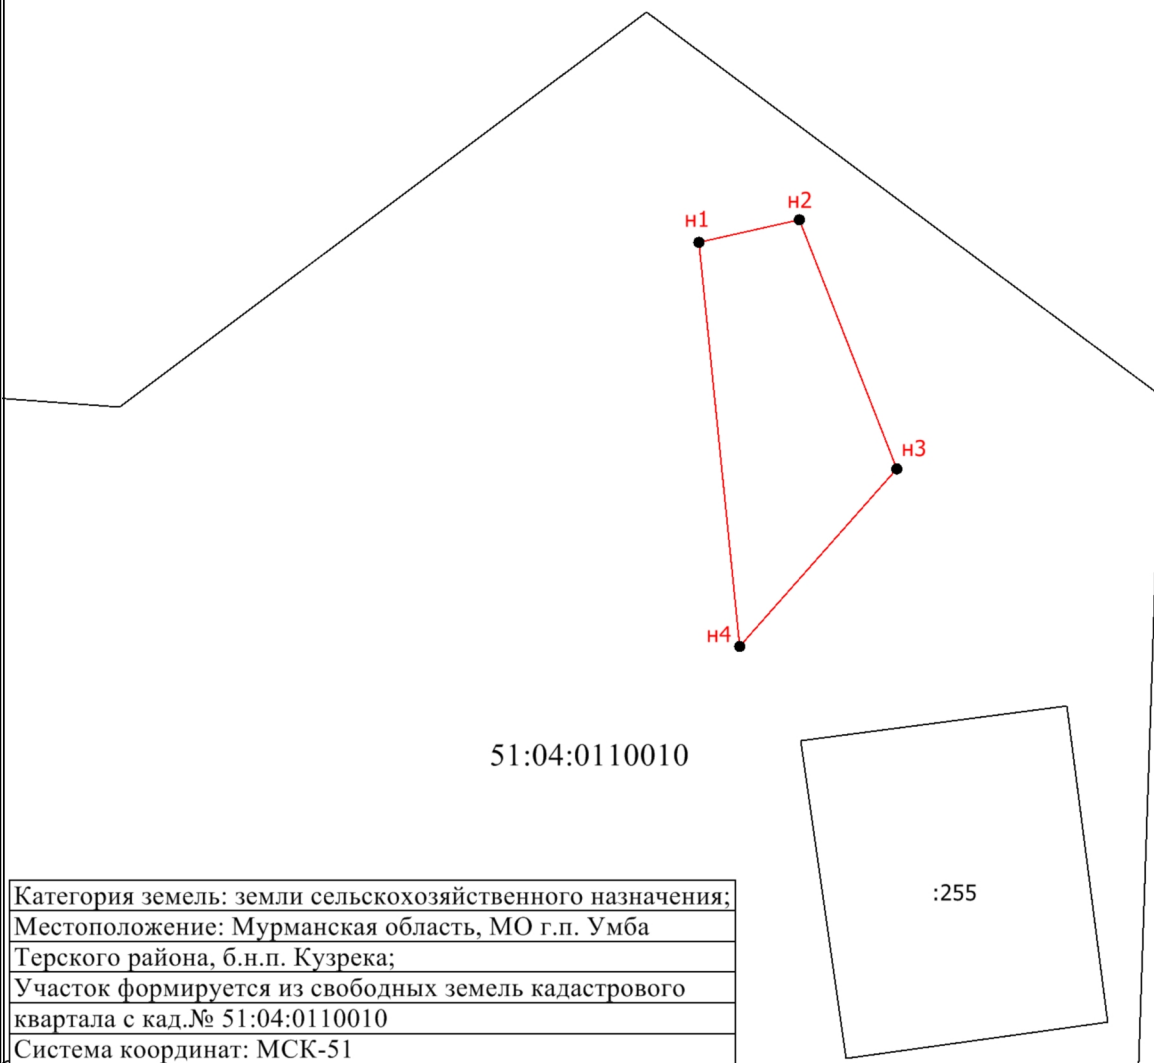

|                                                           |
|-----------------------------------------------------------|
| Категория земель: земли сельскохозяйственного назначения; |
| Местоположение: Мурманская область, МО г.п. Умба          |
| Терского района, б.н.п. Кузрека;                          |
| Участок формируется из свободных земель кадастрового      |
| квартала с кад.№ 51:04:0110010                            |
| Система координат: МСК-51                                 |

Масштаб 1:1000

## Условные обозначения

- Существующая часть границы, имеющиеся в ЕГРН сведения о которой достаточны для определения ее местоположения
- Вновь образованная часть границы, сведения о которой достаточны для определения ее местоположения
- Характерная точка границы, сведения о которой позволяют однозначно определить ее положение на местности
- н1 — Обозначение новой характерной точки
- 51:04:0110010 — Номер кадастрового квартала