


Схема расположения земельного участка или земельных участков на кадастровом плане территории

Условный номер земельного участка: :ЗУ1		
Площадь земельного участка: 1466 кв.м		
Описание характерных точек		
№	X	Y
н1	390090.95	1501703.16
н2	390081.25	1501745.06
н3	390047.23	1501734.85
н4	390056.48	1501695.39
н1	390090.95	1501703.16
н5	390060.43	1501731.15
н6	390059.96	1501737.32
н7	390057.97	1501737.16
н8	390058.44	1501730.99
н5	390060.43	1501731.15

УТВЕРЖДЕНА	
Постановлением администрации	
Терского района	
от _____ № _____	

Категория земель: земли населенных пунктов;
 Местоположение: Мурманская обл., МО г.п. Умба
 Терского р-на, п.г.т. Умба, ул. 8 Марта;
 Участок формируется из свободных земель
 кадастрового квартала № 51:04:0010205.
 Система координат: МСК-51

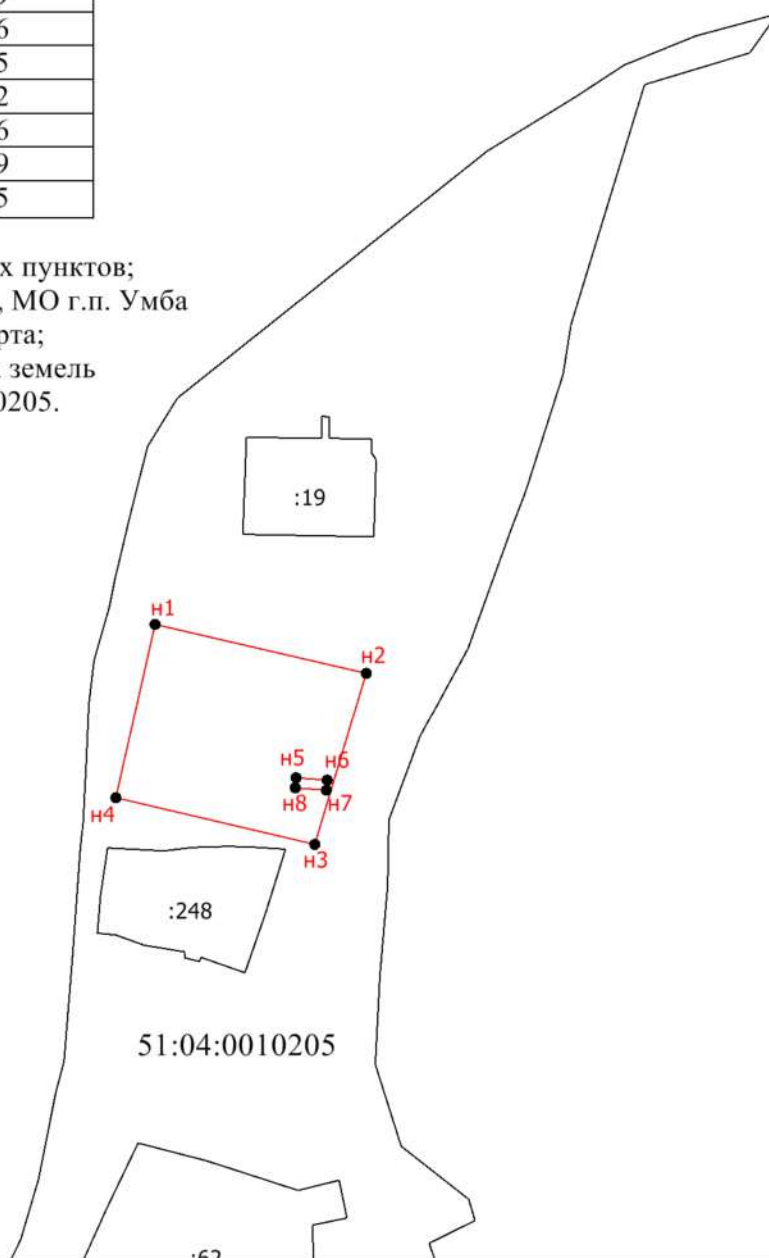

Масштаб 1:1500

Условные обозначения

- — — — — - Существующая часть границы, сведения о которой достаточны для определения ее местоположения
- — — — — - Вновь образованная часть границы, сведения о которой достаточны для определения ее местоположения
- - Характерная точка границы, сведения о которой позволяют однозначно определить ее положение на местности
- н1 - Обозначение новой характерной точки
- 51:04:0010205 - Номер кадастрового квартала