

СХЕМА РАСПОЛОЖЕНИЯ ЗЕМЕЛЬНОГО УЧАСТКА


по образованию земельного участка :ЗУ1, из земель кадастрового квартала 51:04:0010309

Разрешенное использование: Для индивидуального жилищного строительства

Адрес: Мурманская область, МО г.п. Умба Терского района, пгт.

Площадь: 1500 м²

Категория земель: земли населенных пунктов

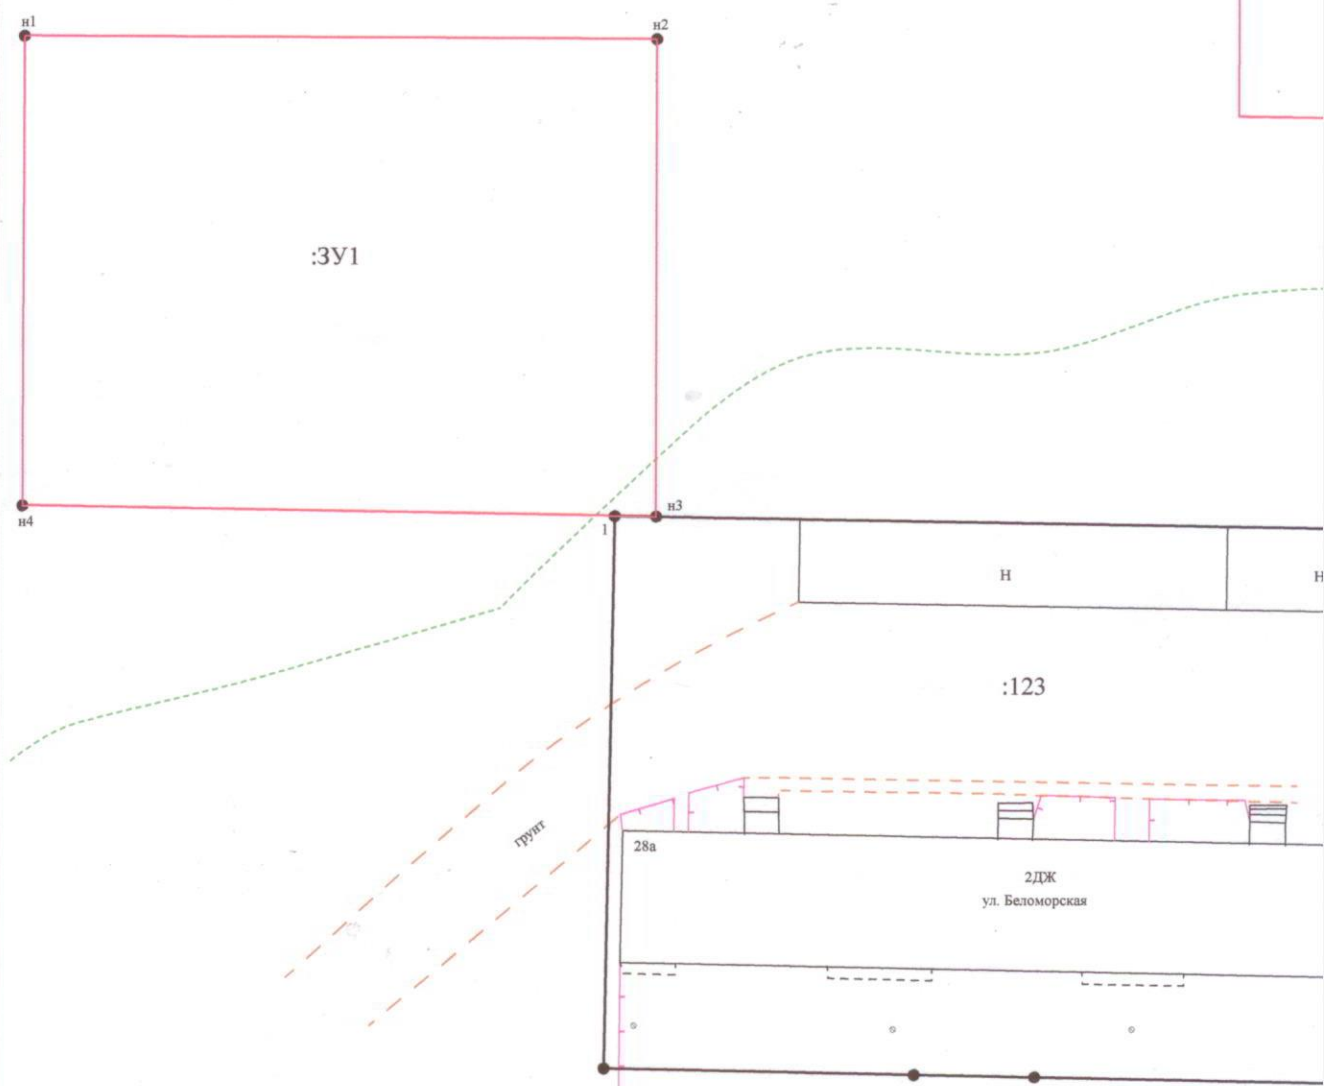

Масштаб 1:500


ПРИЛОЖЕНИЕ

к Постановлению Администрации
муниципального образования городское
поселение Умба Терского района

от « » 2018 г. №

Умба, ул. Беломорская

3У1

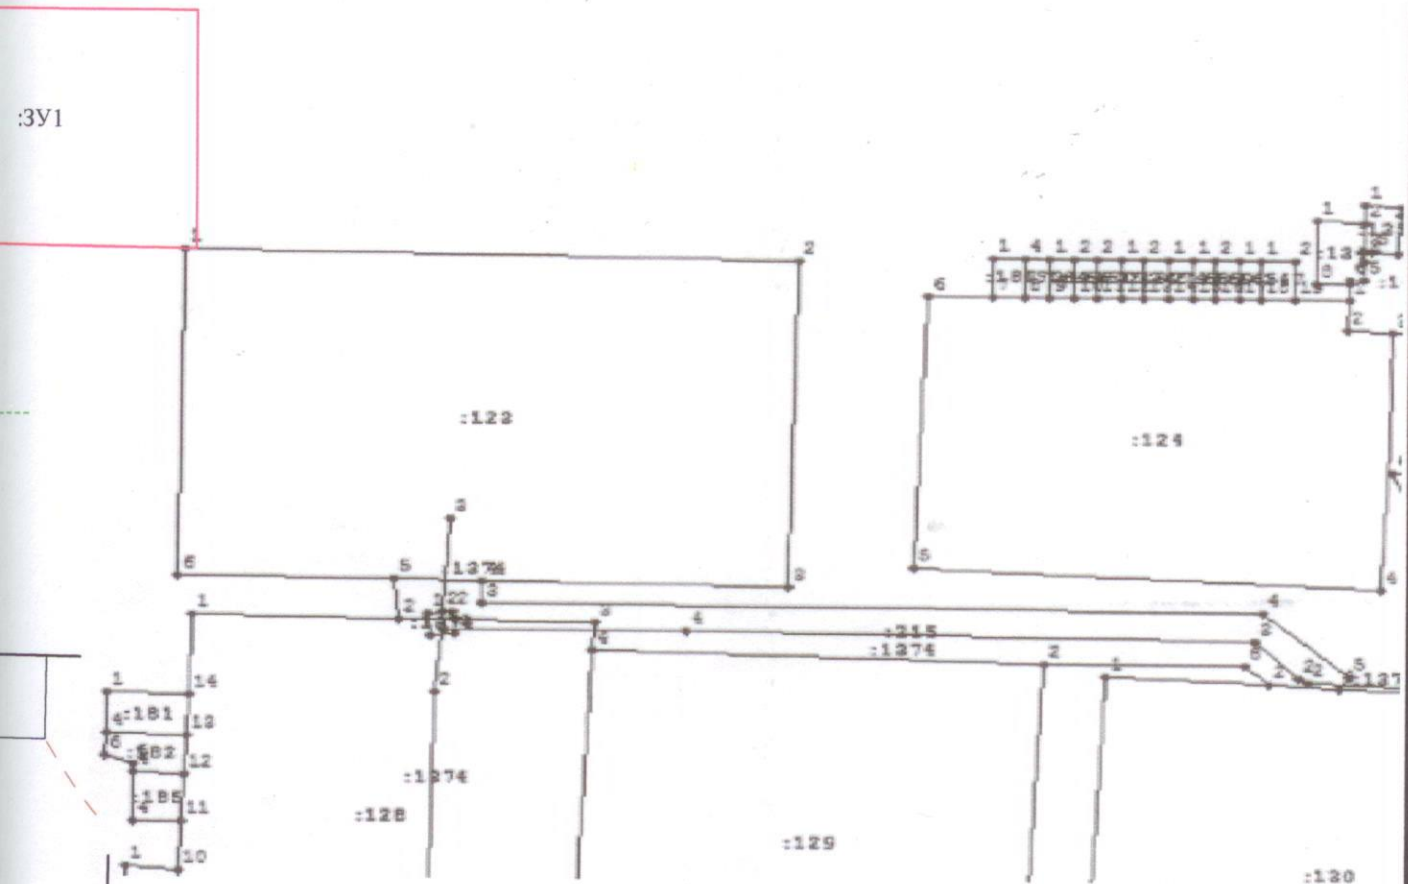

Система координат: МСК-51

№	Координаты	
	X, м.	Y, м.
н1	388643	1502170
н2	388643	1502214
н3	388609	1502214
1	388609	1502212
н4	388610	1502170