


Схема расположения земельного участка или земельных участков на кадастровом плане территории

Условный номер земельного участка: :ЗУ1		
Площадь земельного участка: 1500 кв.м		
Описание характерных точек		
№	X	Y
н1	389204.98	1501601.46
н2	389195.11	1501642.71
н3	389147.64	1501631.14
н4	389152.77	1501615.93
н5	389169.80	1501621.63
н6	389176.25	1501603.10
н7	389179.09	1501594.93
н1	389204.98	1501601.46

УТВЕРЖДЕНА	
Постановлением администрации	
Терского района	
от	№

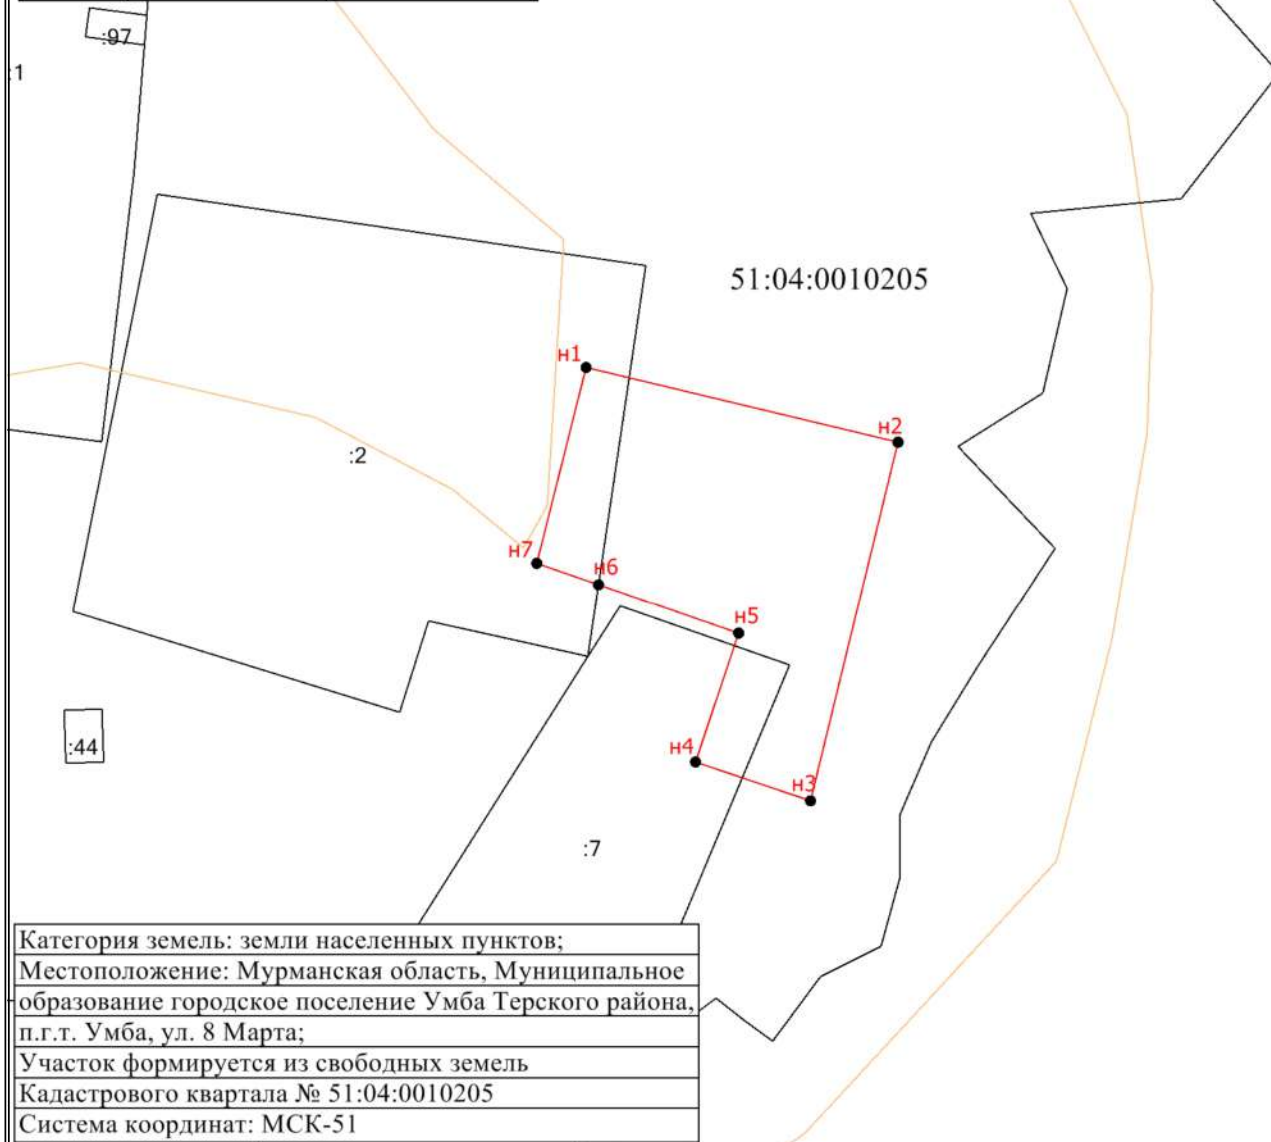

Категория земель: земли населенных пунктов;
Местоположение: Мурманская область, Муниципальное образование городское поселение Умба Терского района, п.г.т. Умба, ул. 8 Марта;
Участок формируется из свободных земель
Кадастрового квартала № 51:04:0010205
Система координат: МСК-51

Масштаб 1:1000

Условные обозначения

- - Существующая часть границы, сведения о которой достаточны для определения ее местоположения
- - Вновь образованная часть границы, сведения о которой достаточны для определения ее местоположения
- - Характерная точка границы, сведения о которой позволяют однозначно определить ее положение на местности
- н1 - Обозначение новой характерной точки
- 51:04:0010205 - Номер кадастрового квартала