


Схема расположения земельного участка или земельных участков на кадастровом плане территории

Условный номер земельного участка: :ЗУ1		
Площадь земельного участка: 1500 кв.м		
Описание характерных точек		
№	X	Y
н1	389232.66	1501608.25
н2	389236.14	1501652.71
н3	389195.11	1501642.71
н4	389204.98	1501601.46
н5	389219.10	1501604.86
н1	389232.66	1501608.25

УТВЕРЖДЕНА	
Постановлением администрации	
Терского района	
от _____ № _____	

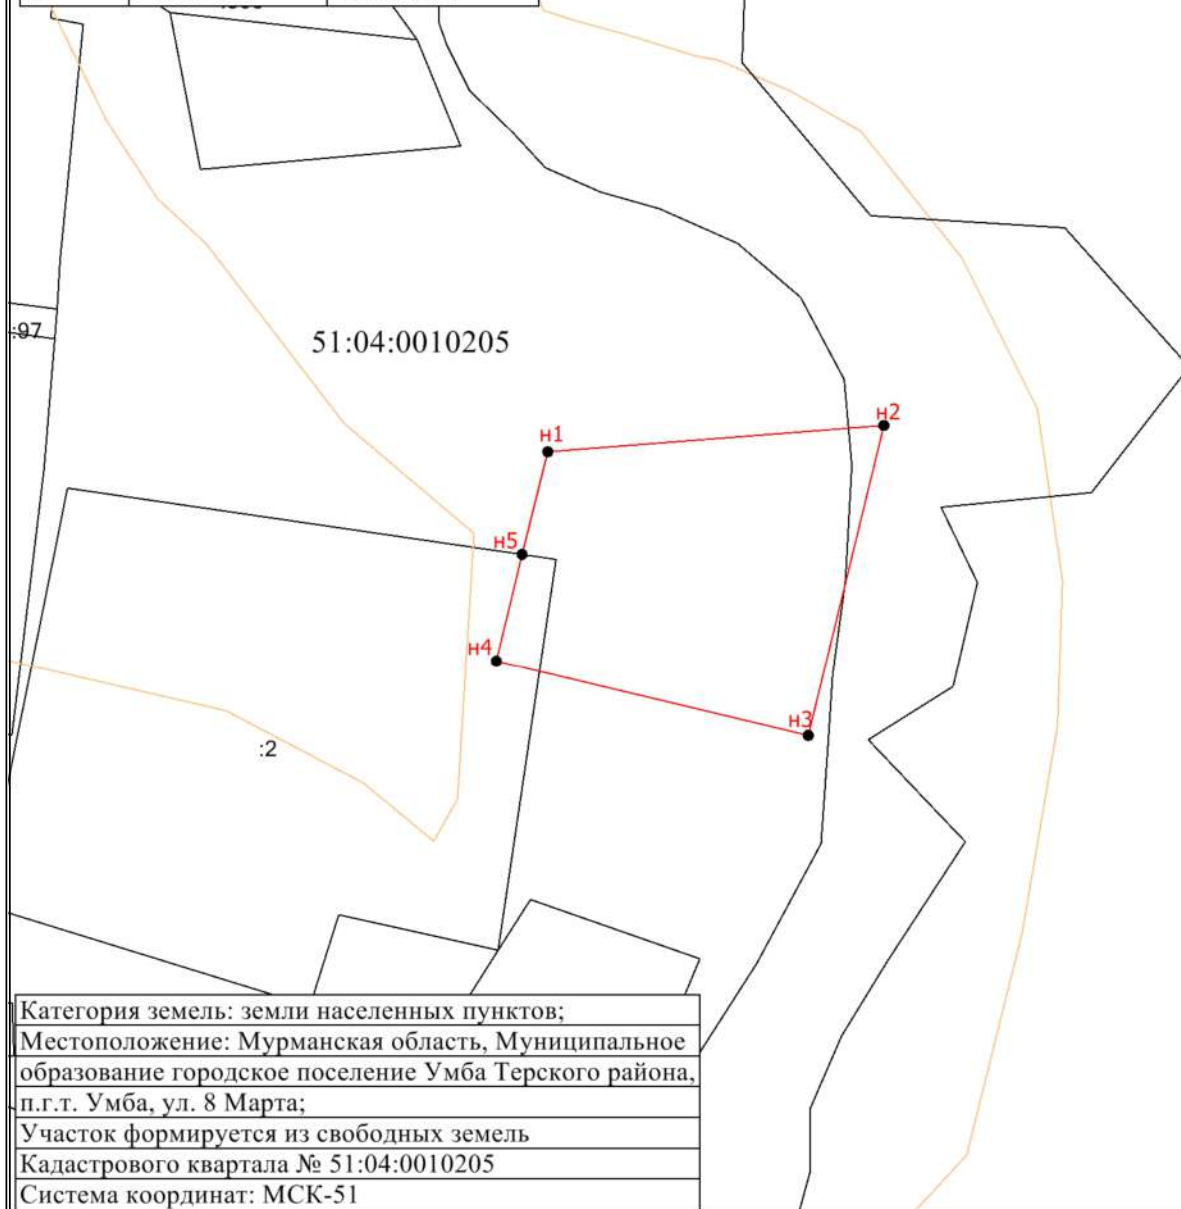

Категория земель: земли населенных пунктов;
Местоположение: Мурманская область, Муниципальное образование городское поселение Умба Терского района, п.г.т. Умба, ул. 8 Марта;
Участок формируется из свободных земель
Кадастрового квартала № 51:04:0010205
Система координат: МСК-51

Масштаб 1:1000

Условные обозначения

- Существующая часть границы, сведения о которой достаточны для определения ее местоположения
- Вновь образованная часть границы, сведения о которой достаточны для определения ее местоположения
- Характерная точка границы, сведения о которой позволяют однозначно определить ее положение на местности
- н1 Обозначение новой характерной точки
- 51:04:0010205 Номер кадастрового квартала