

СХЕМА РАСПОЛОЖЕНИЯ ЗЕМЕЛЬНОГО УЧАСТКА


по образованию земельного участка :ЗУ1, из земель кадастрового квартала 51:04:0020001

Разрешенное использование: Для индивидуального жилищного строительства

Адрес: Мурманская область, МО г.п. Умба Терского района, с.Оло

Площадь: 1500 м²

Категория земель: Земли населенных пунктов

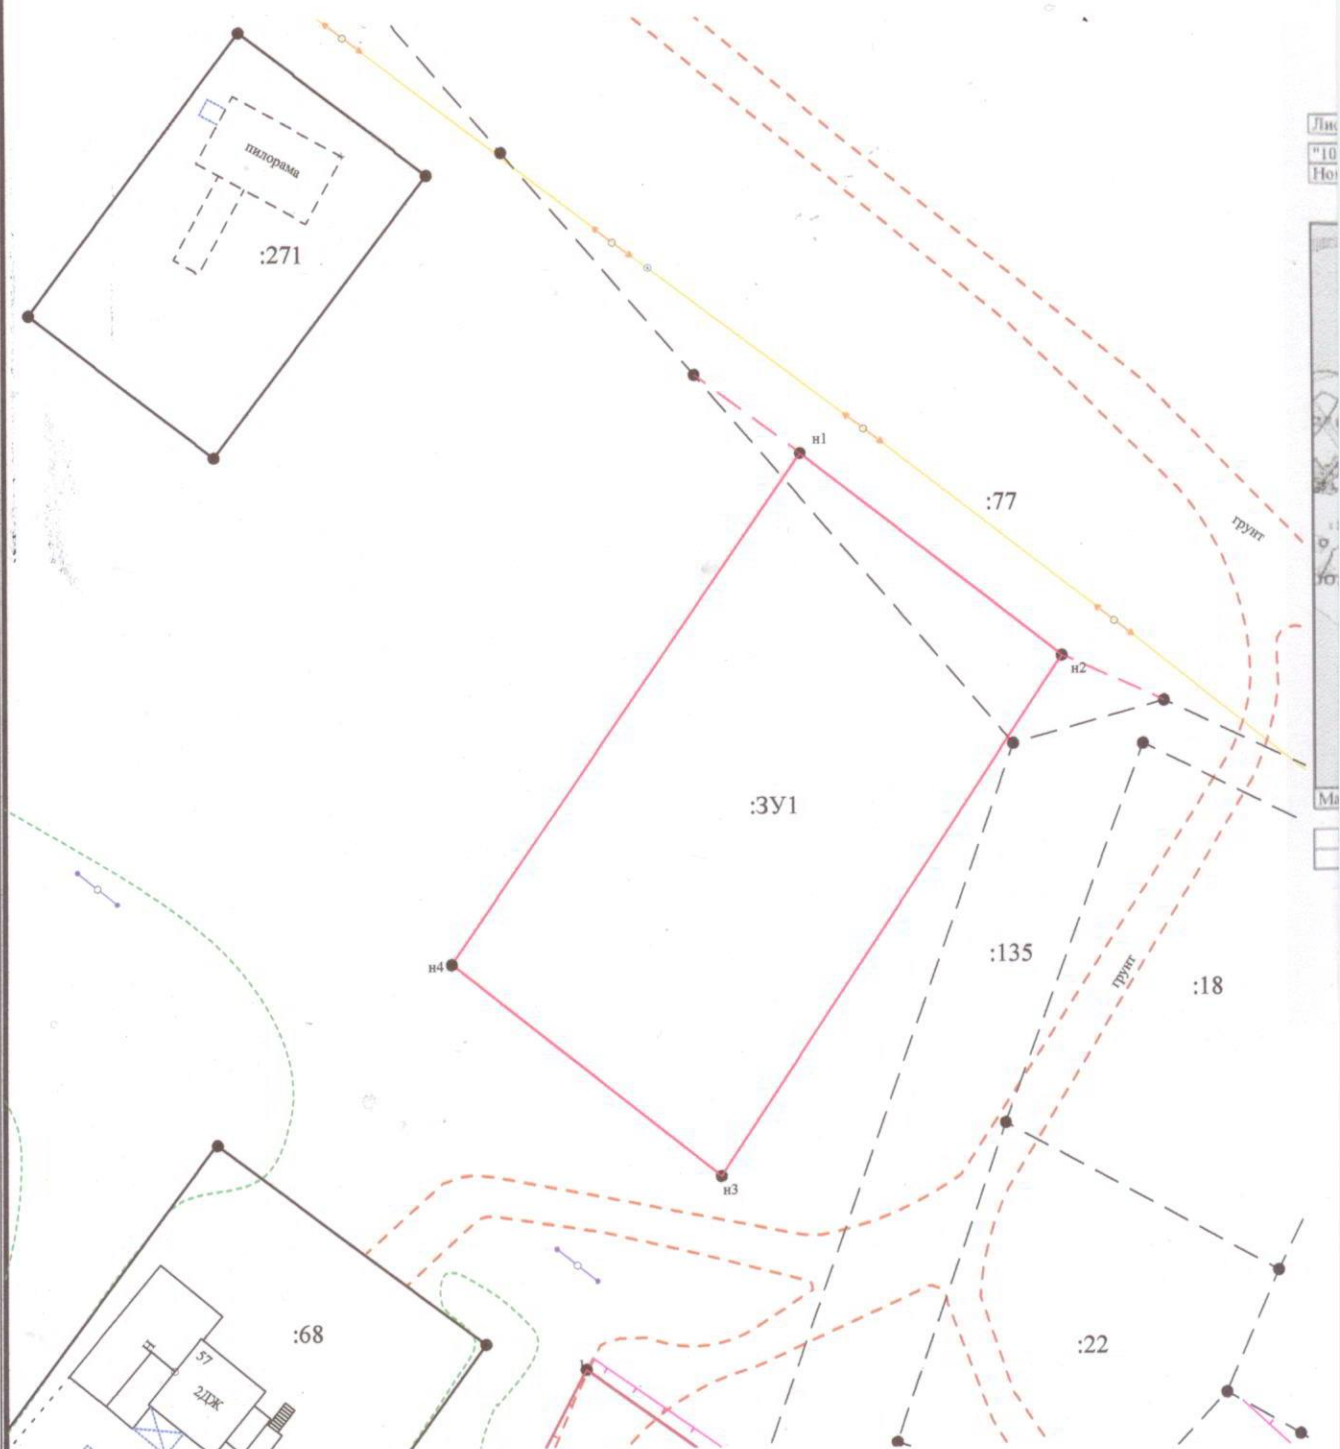

Масштаб 1:600

ПРИЛОЖЕНИЕ

к Постановлению Администрации
муниципального образования городское
поселение Умба Терского района


от «___» _____ 2019 г. № ___

Раздел 2 Лист 48

КАДАСТРОВЫЙ ПЛАН ТЕРРИТОРИИ

20	раздела 2	Всего листов раздела 2: 25	Всего разделов: 9	Всего листов: 7939
от 2017 г. № 51/301/17-56552				
кадастрового квартала: 51:04:0020001				

План (чертеж, схема) объектов недвижимости, расположенных в кадастровом квартале:

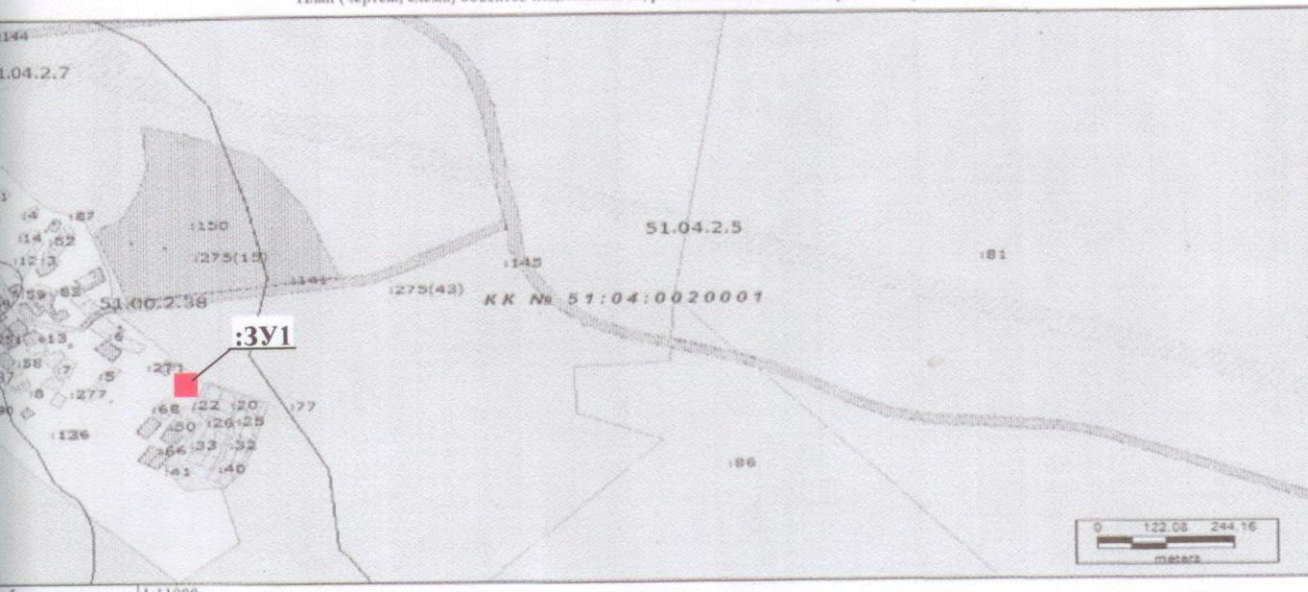

М.П.	М.П.	М.П.
полное наименование должности	подпись	инициалы, фамилия

Система координат: МСК-51

№	Координаты	
	Х, м.	У, м.
н1	367903	1547262
н2	367885	1547284
н3	367842	1547255
н4	367860	1547232