

Схема расположения земельного участка или земельных участков на кадастровом плане территории

Условный номер земельного участка: :3У1

Площадь земельного участка: 1002 кв.м


Описание характерных точек

№	X	Y
н1	389631.11	1501566.28
н2	389630.22	1501570.95
н3	389625.33	1501598.27
н4	389622.79	1501612.72
н5	389593.36	1501588.46
н6	389616.69	1501563.12
н1	389631.11	1501566.28

УТВЕРЖДЕНА

Постановлением Администрации
Терского района

от _____ № _____

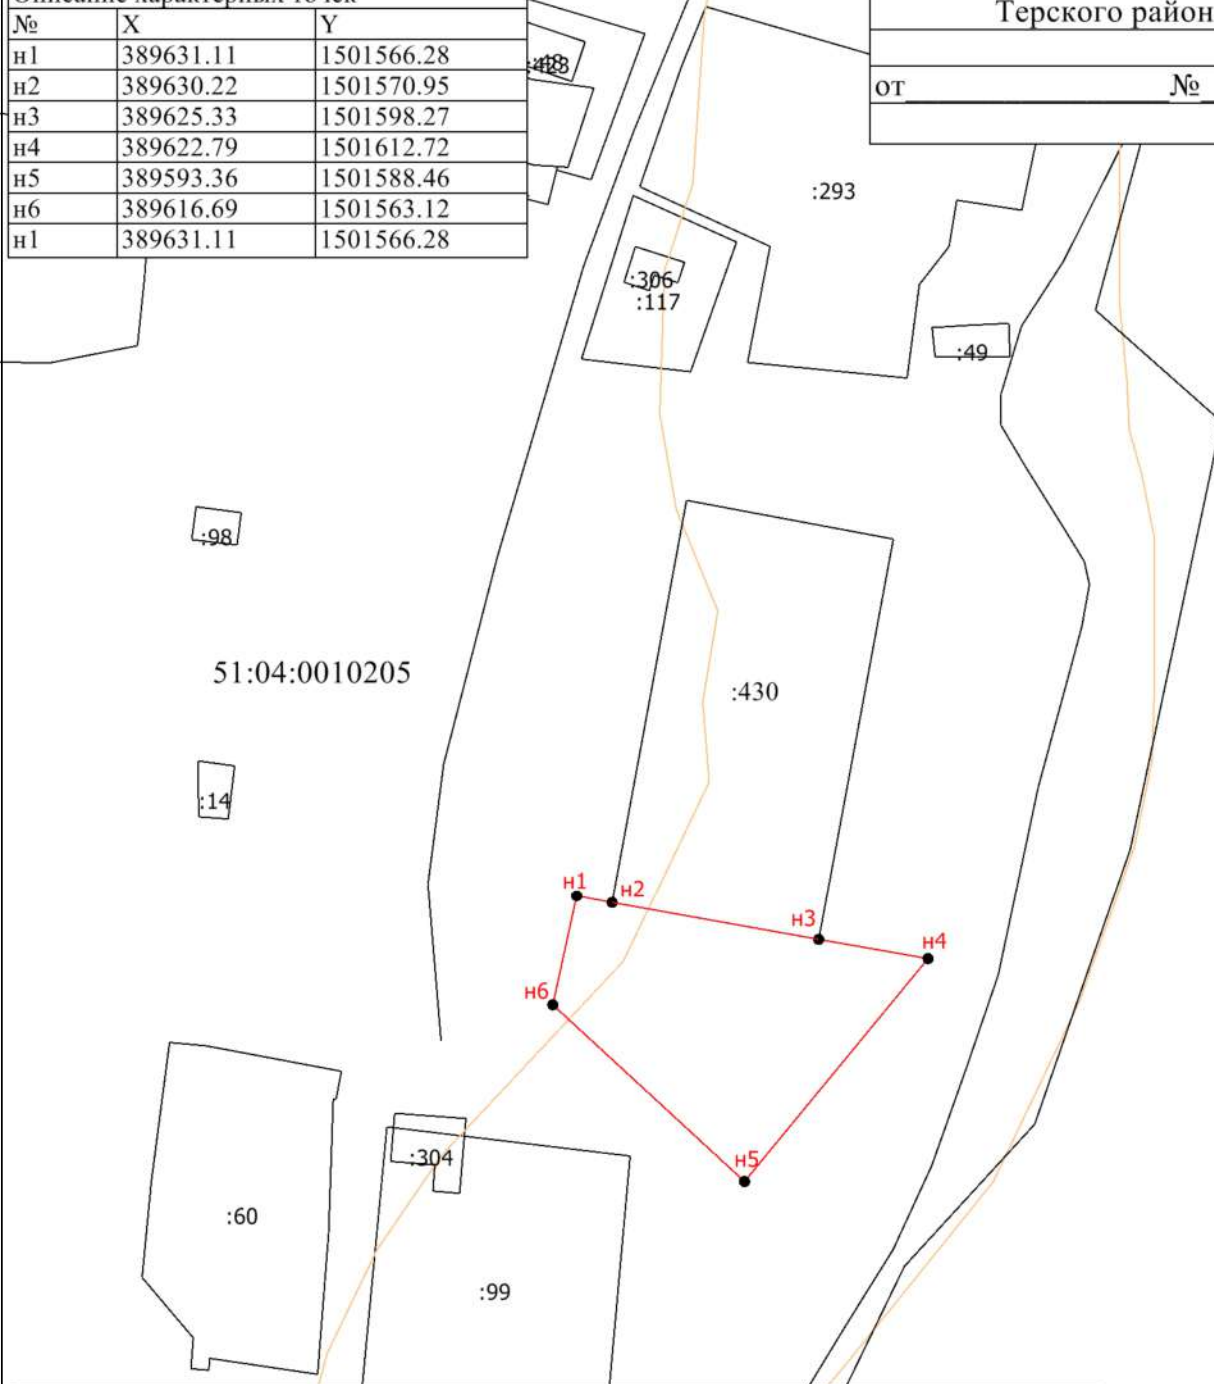

Категория земель: земли населенных пунктов;

Местоположение: Мурманская обл, МО г.п. Умба Терского района, пгт Умба, ул. 8 Марта;

Участок формируется из свободных земель кадастрового квартала № 51:04:0010205;

Система координат: МСК-51

Масштаб 1:1000

Условные обозначения

- Существующая часть границы, имеющиеся в ЕГРН сведения о которой достаточны для определения ее местоположения
- Вновь образованная часть границы, сведения о которой достаточны для определения ее местоположения
- Характерная точка границы, сведения о которой позволяют однозначно определить ее положение на местности
- н1 Обозначение новой характерной точки
- 51:04:0010205 Номер кадастрового квартала