


Схема расположения земельного участка или земельных участков на кадастровом плане территории

Условный номер земельного участка: :ЗУ1		
Площадь земельного участка: 1500 кв.м		
Описание характерных точек		
№	X	Y
н1	388329.82	1502482.88
н2	388323.17	1502513.27
н3	388277.72	1502506.48
н4	388285.14	1502472.90
н1	388329.82	1502482.88

УТВЕРЖДЕНА	
Постановлением Администрации	
Терского района	
от _____ № _____	

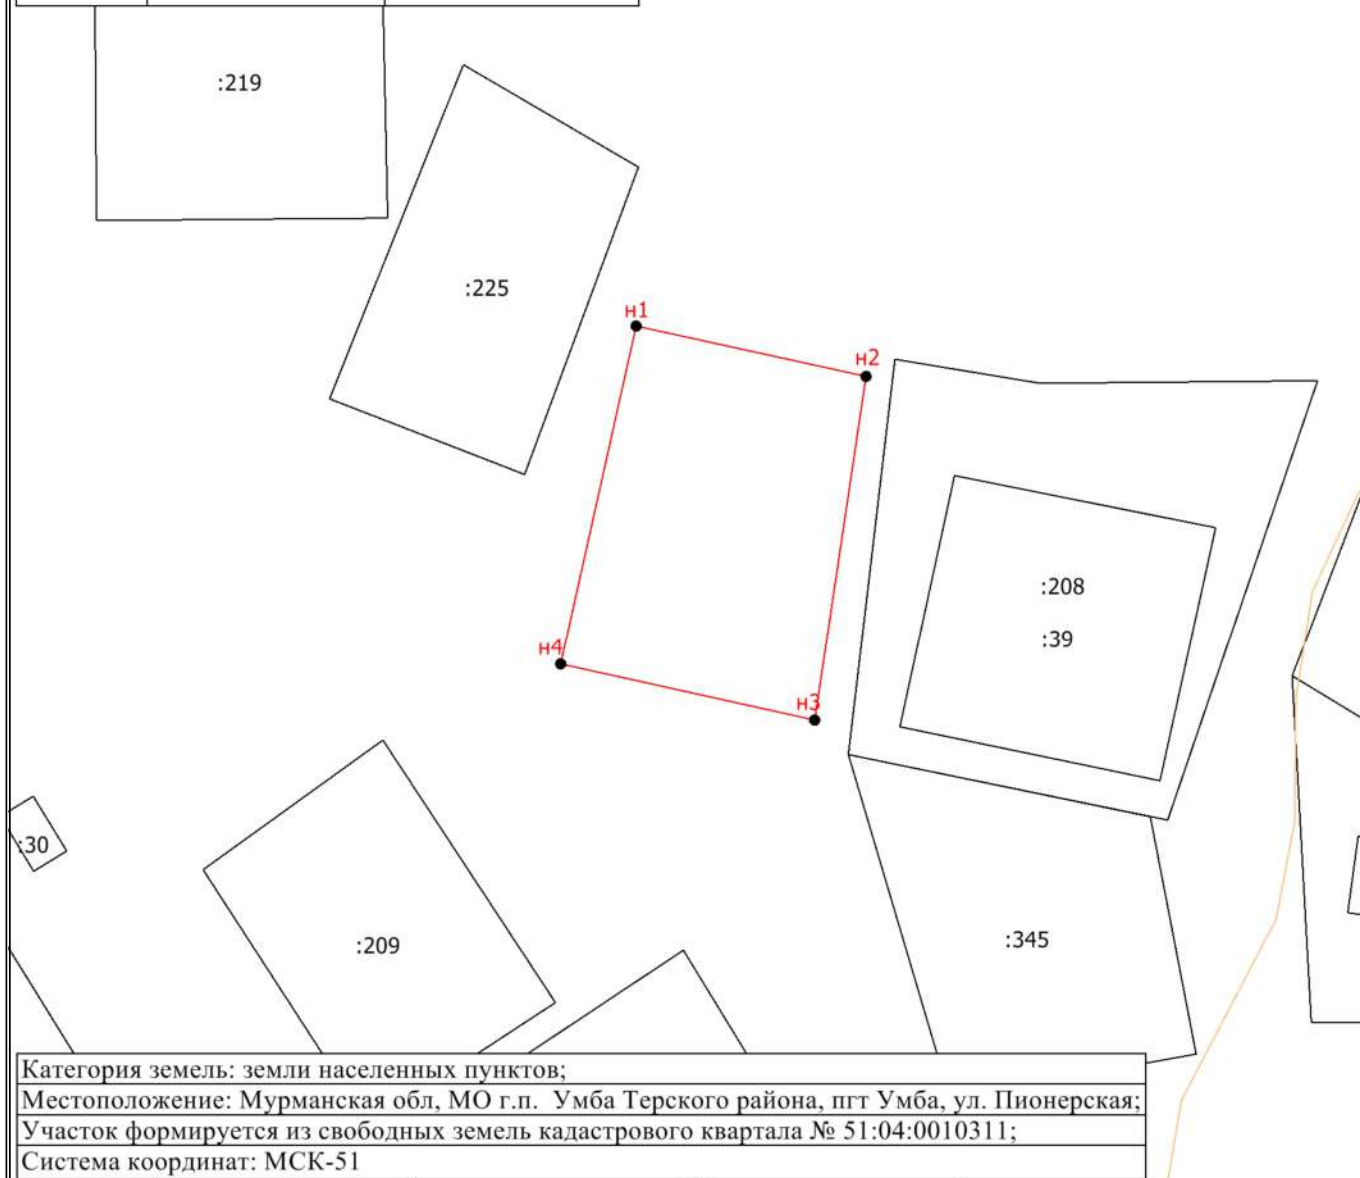

Категория земель: земли населенных пунктов;
 Местоположение: Мурманская обл, МО г.п. Умба Терского района, пгт Умба, ул. Пионерская;
 Участок формируется из свободных земель кадастрового квартала № 51:04:0010311;
 Система координат: МСК-51

Масштаб 1:1000

Условные обозначения

- - Существующая часть границы, имеющиеся в ЕГРН сведения о которой достаточны для определения ее местоположения
- - Вновь образованная часть границы, сведения о которой достаточны для определения ее местоположения
- - Характерная точка границы, сведения о которой позволяют однозначно определить ее положение на местности
- н1 - Обозначение новой характерной точки
- 51:04:0010311 - Номер кадастрового квартала