


Схема расположения земельного участка на кадастровом плане территории

Условный номер земельного участка

Площадь земельного участка **435 м²**

Обозначение характерных точек границ	Координаты, м		Обозначение характерных точек границ	Координаты, м	
	X	Y		X	Y
1	2	3	4	5	6
n1	389212.05	1500543.43	n4	389194.70	1500556.42
n2	389209.49	1500569.24	n5	389196.06	1500549.95
n3	389191.79	1500570.24	n6	389197.55	1500541.84

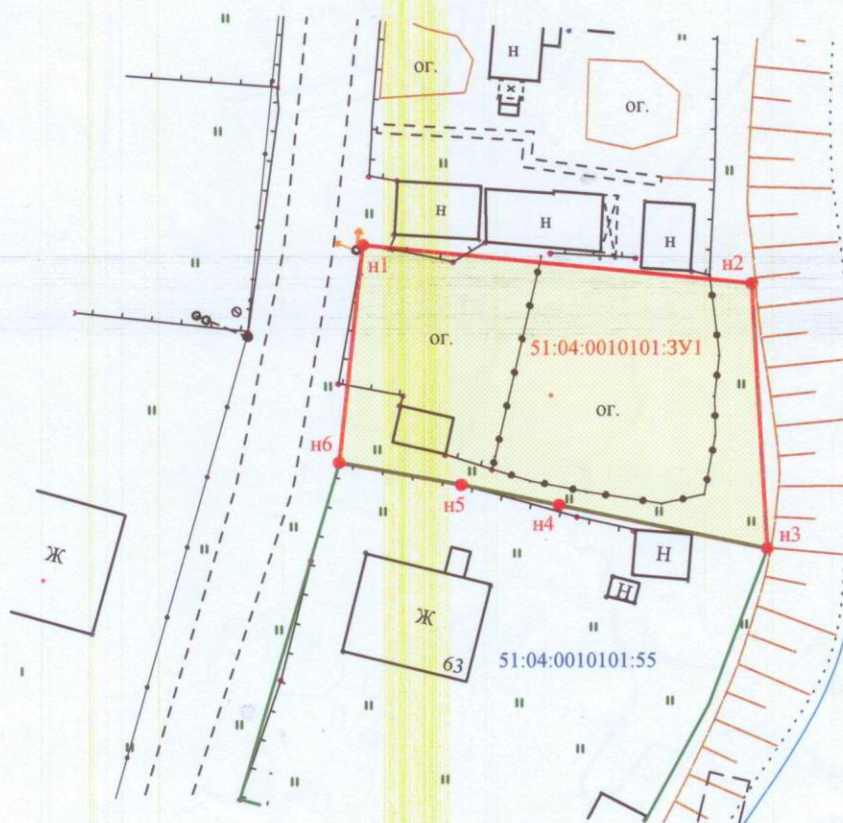

Масштаб 1:500

Условные обозначения:

- граница вновь образованного земельного участка;
- граница земельного участка, имеющая в ГКН сведения о которой достаточны для определения ее местоположения;

51:04:0010101:55 - кадастровый номер земельного участка.

51:04:0010101:3У1 - земельный участок образуется из земель в кадастровом квартале 51:04:0010101, для индивидуального жилищного строительства, расположен на землях населенных пунктов.

Местоположение: Мурманская обл., МО г.п. Умба Терского р-на, п.г.т. Умба, ул. Морская.

Приложение
к схеме расположения земельного участка на
кадастровом плане территории

