


Схема расположения земельного участка или земельных участков на кадастровом плане территории

Условный номер земельного участка: :3У1		
Площадь земельного участка: 780 кв.м		
Описание характерных точек		
№	X	Y
н1	393109.99	1502689.86
н2	393113.17	1502718.58
н3	393101.89	1502720.59
н4	393089.16	1502713.29
н5	393078.63	1502696.44
н6	393077.47	1502690.88
н1	393109.99	1502689.86

УТВЕРЖДЕНА	
Постановлением Администрации	
Терского района	
от	№

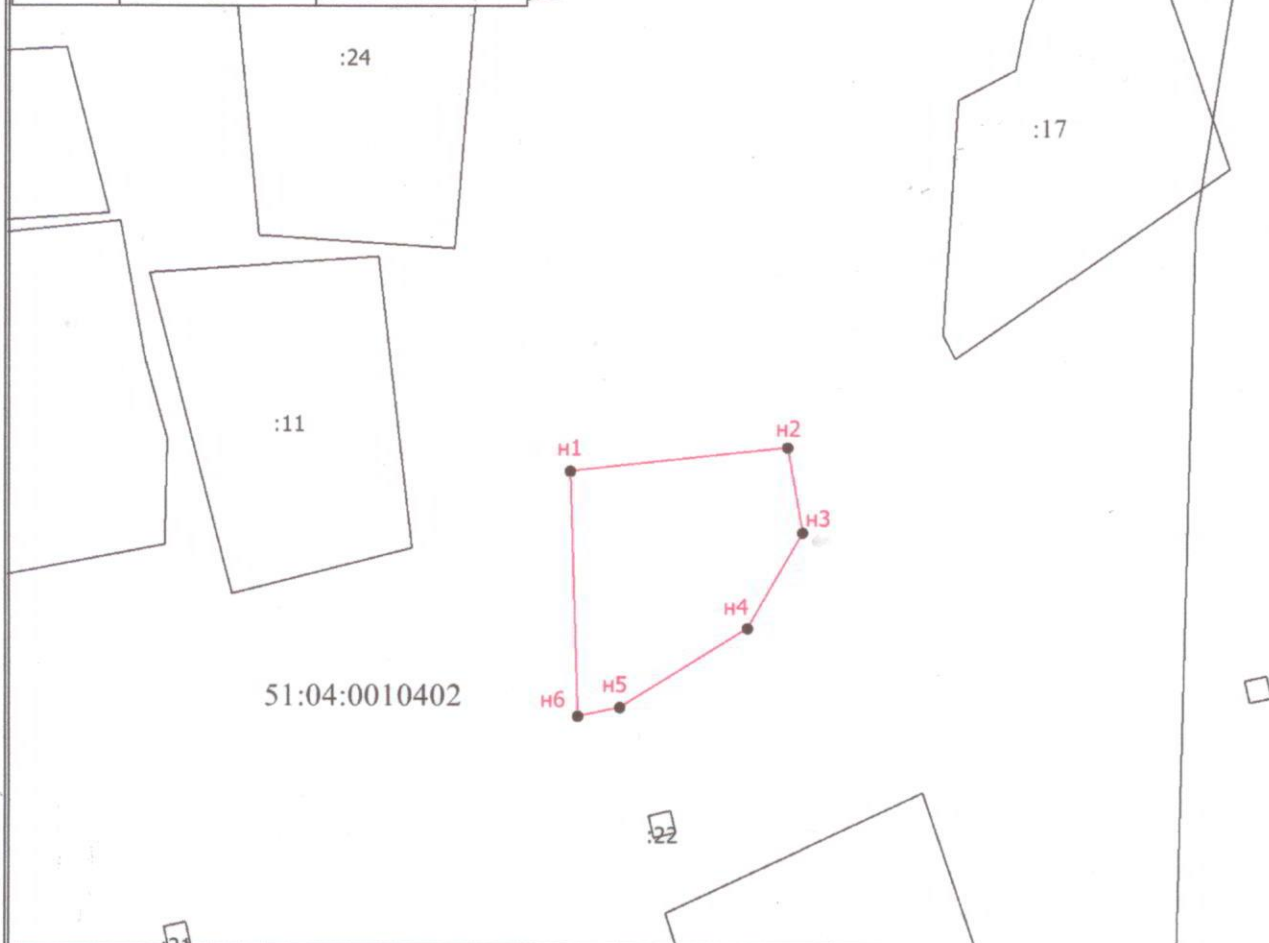

Категория земель: земли сельскохозяйственного назначения;
Местоположение: Мурманская область, МО г.п. Умба
Терского района, территория бывшего СТ Калинушка;
Участок формируется из свободных земель кадастрового квартала с кад.№ 51:04:0010402
Система координат: МСК-51

Масштаб 1:1000

Условные обозначения

- Существующая часть границы, имеющиеся в ЕГРН сведения о которой достаточны для определения ее местоположения
- Вновь образованная часть границы, сведения о которой достаточны для определения ее местоположения
- Характерная точка границы, сведения о которой позволяют однозначно определить ее положение на местности
- н1 — Обозначение новой характерной точки
- 51:04:0010402 — Номер кадастрового квартала