


Схема расположения земельного участка или земельных участков на кадастровом плане территории

Условный номер земельного участка: :3У1		
Площадь земельного участка: 778 кв.м		
Описание характерных точек		
№	X	Y
н1	340243.86	1708629.91
н2	340245.31	1708668.96
н3	340225.50	1708670.11
н4	340223.99	1708630.88
н1	340243.86	1708629.91

УТВЕРЖДЕНА	
Постановлением Администрации	
Терского района	
от	№

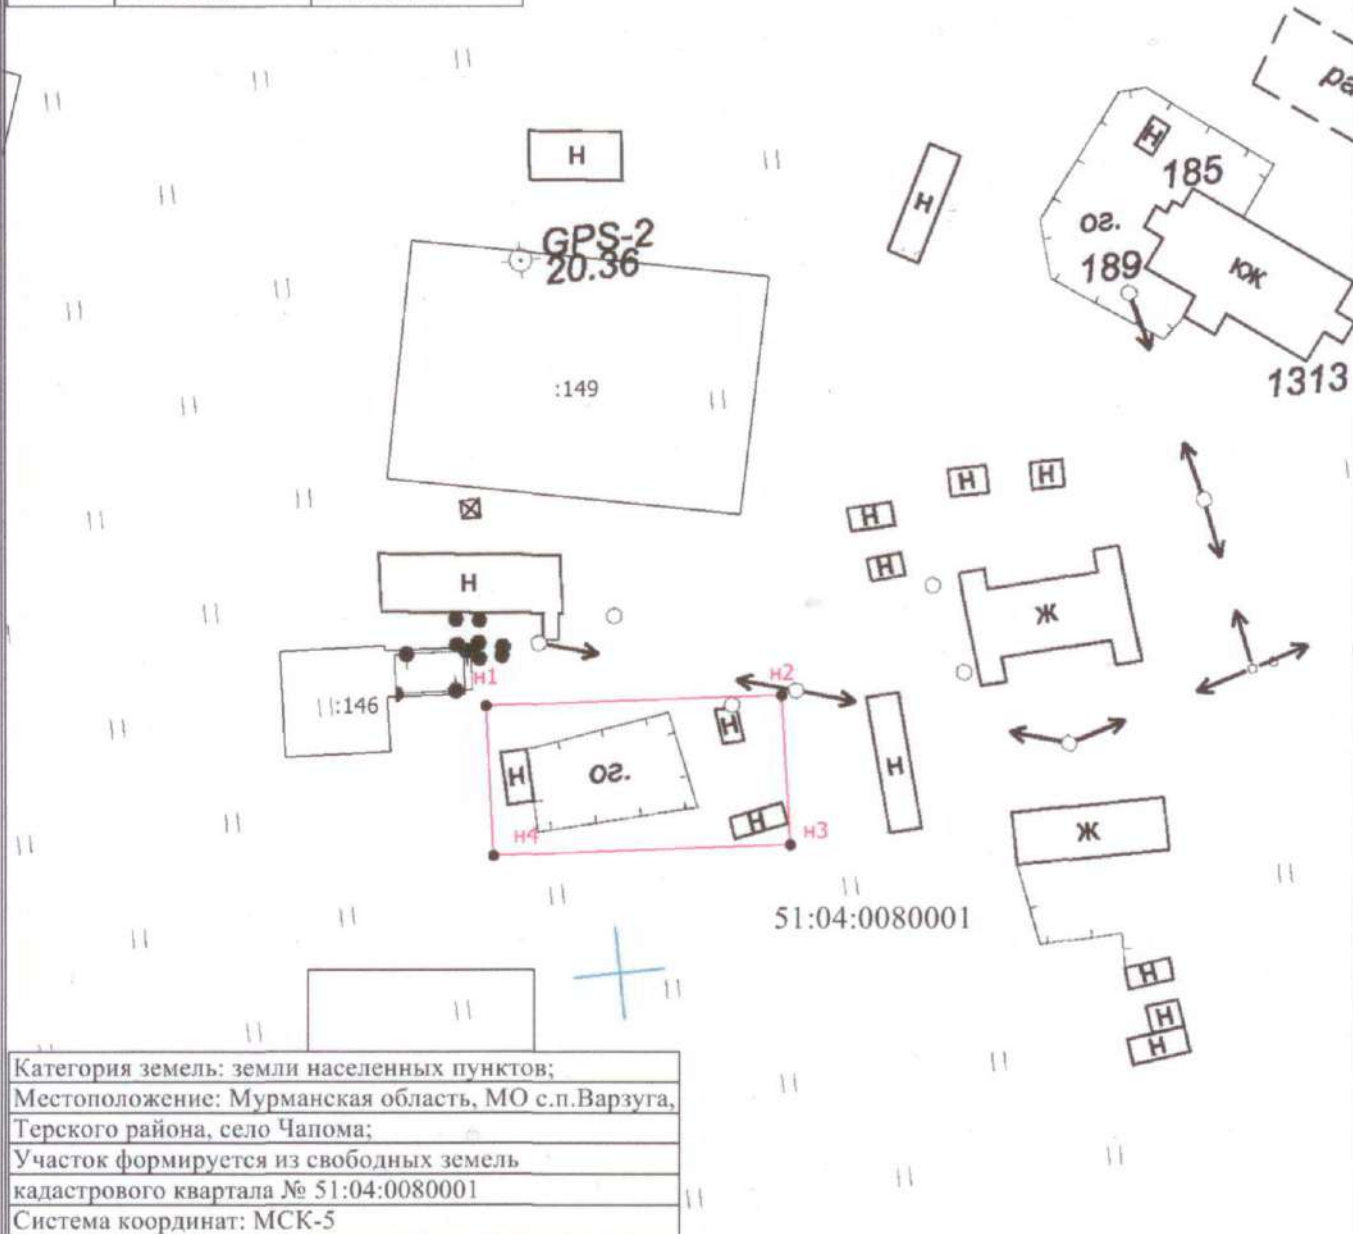

Категория земель: земли населенных пунктов;
Местоположение: Мурманская область, МО с.п.Варзуга,
Терского района, село Чапома;
Участок формируется из свободных земель
кадастрового квартала № 51:04:0080001
Система координат: МСК-5

Масштаб 1:1000

Условные обозначения

- Существующая часть границы, имеющиеся в ЕГРН сведения о которой достаточны для определения ее местоположения
- вновь образованная часть границы, сведения о которой достаточны для определения ее местоположения
- Характерная точка границы, сведения о которой позволяют однозначно определить ее положение на местности
- н1 - Обозначение новой характерной точки
- 51:04:0080001 - Номер кадастрового квартала