


Схема расположения земельного участка или земельных участков на кадастровом плане территории

Условный номер земельного участка: :3У1		
Площадь земельного участка: 1200 кв.м		
Описание характерных точек		
№	X	Y
н1	353286.02	1737063.33
н2	353294.09	1737093.19
н3	353256.55	1737103.19
н4	353248.59	1737073.28
н1	353286.02	1737063.33

УТВЕРЖДЕНА	
Постановлением Администрации	
Терского района	
от	№

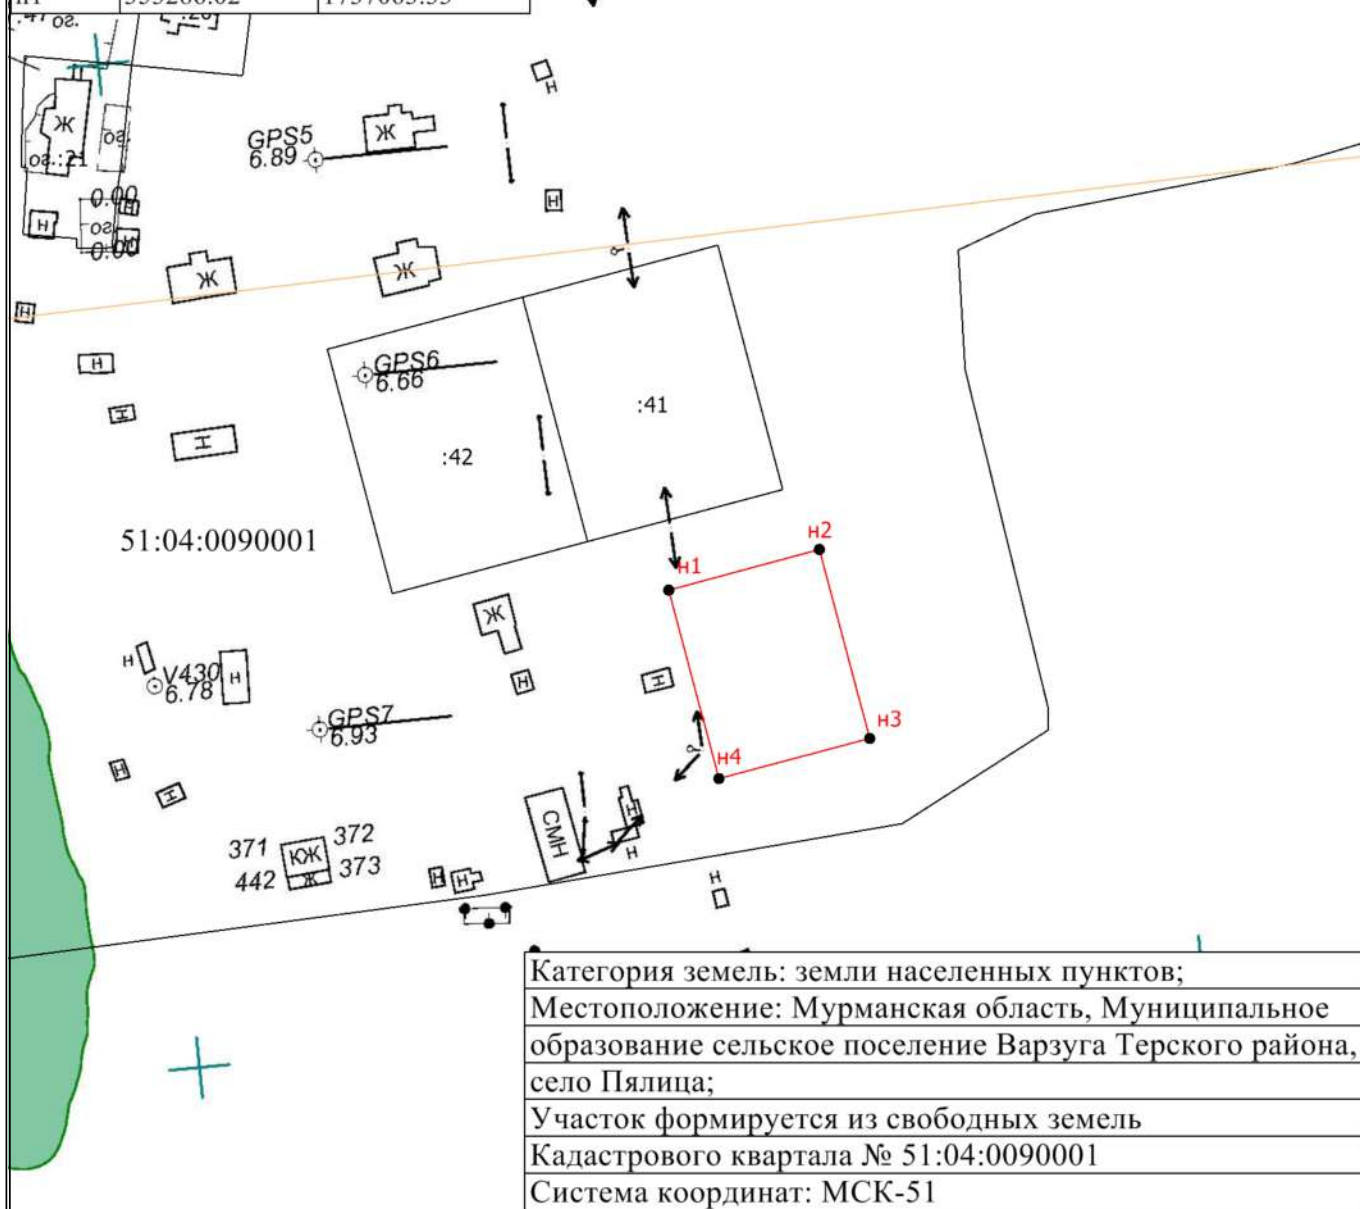

Масштаб 1:1500

Условные обозначения

- Существующая часть границы, сведения о которой достаточны для определения ее местоположения
- Вновь образованная часть границы, сведения о которой достаточны для определения ее местоположения
- Характерная точка границы, сведения о которой позволяют однозначно определить ее положение на местности
- н1 — Обозначение новой характерной точки
- 51:04:0090001 — Номер кадастрового квартала