


от " " 201 г. №

Схема расположения земельного участка или земельных участков
на кадастровом плане территории

Условный номер земельного участка :2:3У1

Площадь земельного участка 500 000 кв.м.

Обозначение характерных точек	координаты, м	
	X	Y
1	353712.59	1736048.93
2	353375.97	1736191.34
3	353151.16	1735918.82
4	353058.75	1735919.46
5	352855.79	1735155.57
6	353128.49	1735024.85
7	353187.17	1735119.51
8	353399.6	1735309.37
9	353475.47	1735366.32
10	353456.5	1735525.8
11	353483.06	1735681.49
12	353566.51	1735833.37

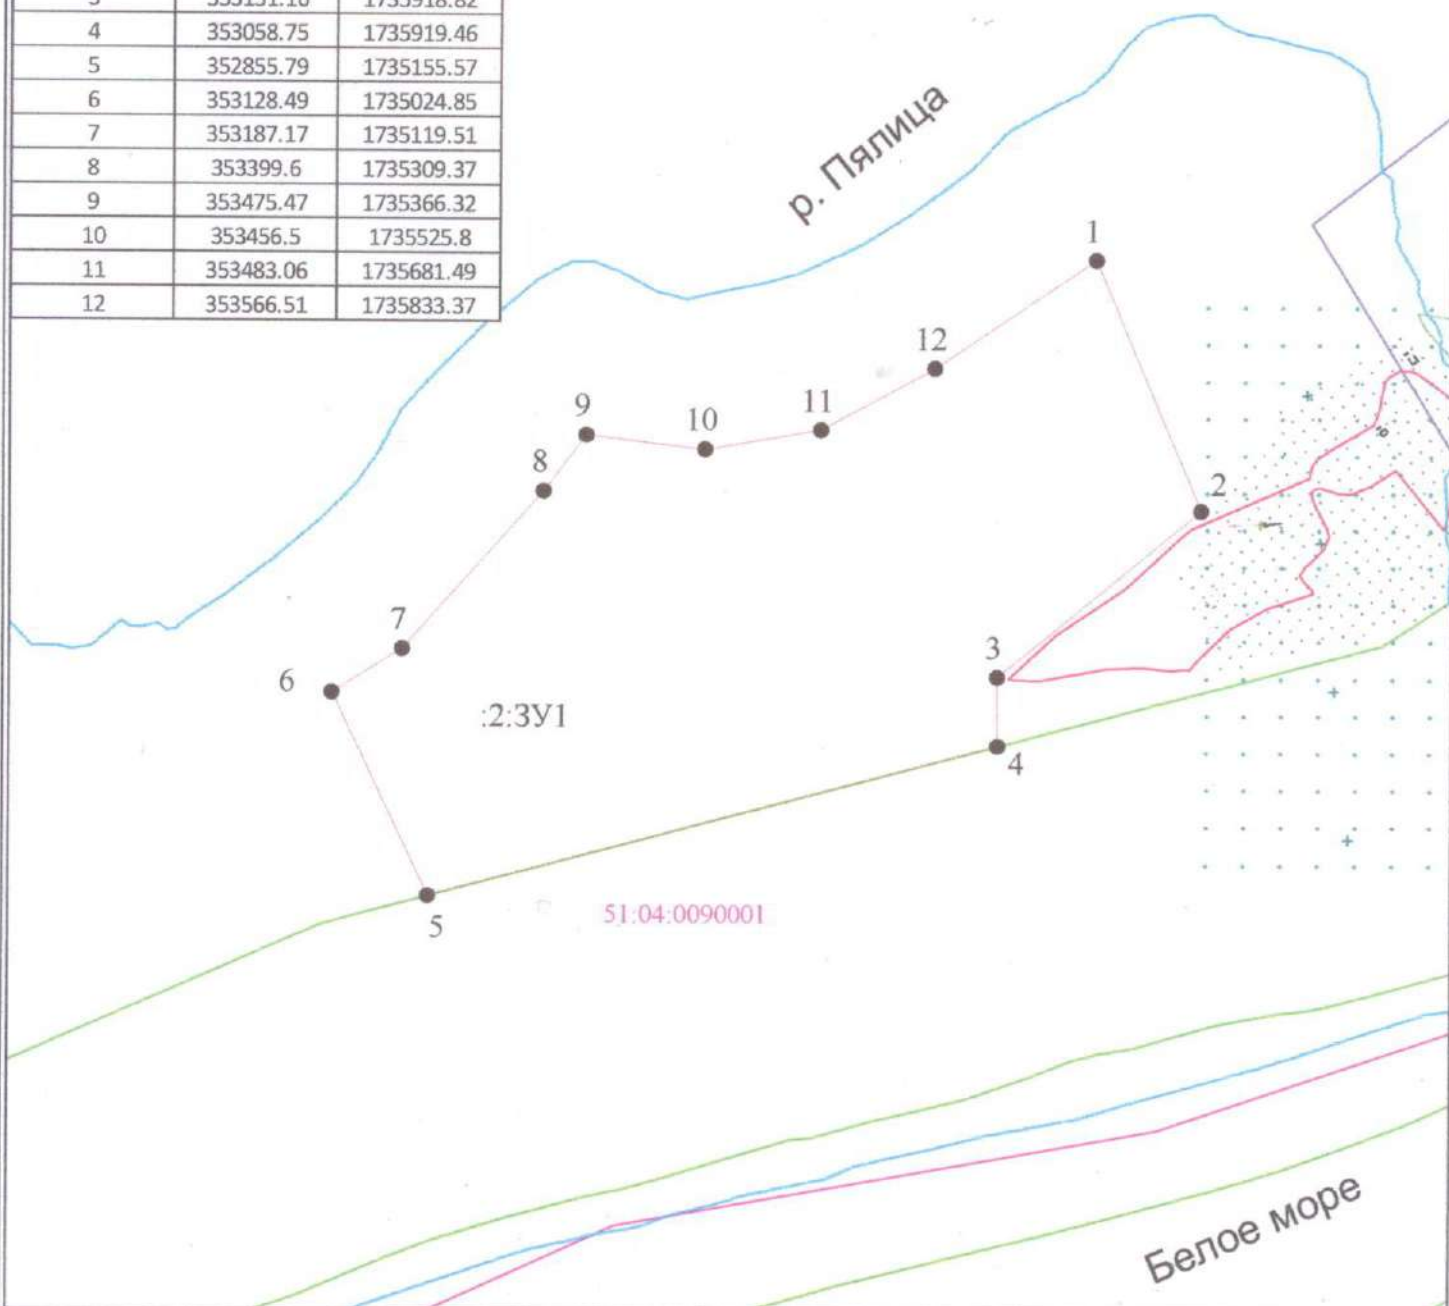

Условные обозначения:

Масштаб 1: 10000

- - вновь образованная часть границы, сведения о которой достаточны для определения её местоположения
- :2:3У1 - обозначение земельного участка
- 1 - характерная точка границы, сведения о которой позволяют однозначно определить её на местности