


Схема расположения земельного участка или земельных участков на кадастровом плане территории

Условный номер земельного участка: :ЗУ1		
Площадь земельного участка: 1270 кв.м		
Описание характерных точек		
№	X	Y
н1	336262.28	1658351.64
н2	336271.78	1658384.84
н3	336239.83	1658397.89
н4	336226.00	1658366.00
н1	336262.28	1658351.64

УТВЕРЖДЕНА	
Постановлением Администрации	
Терского района	
от	№

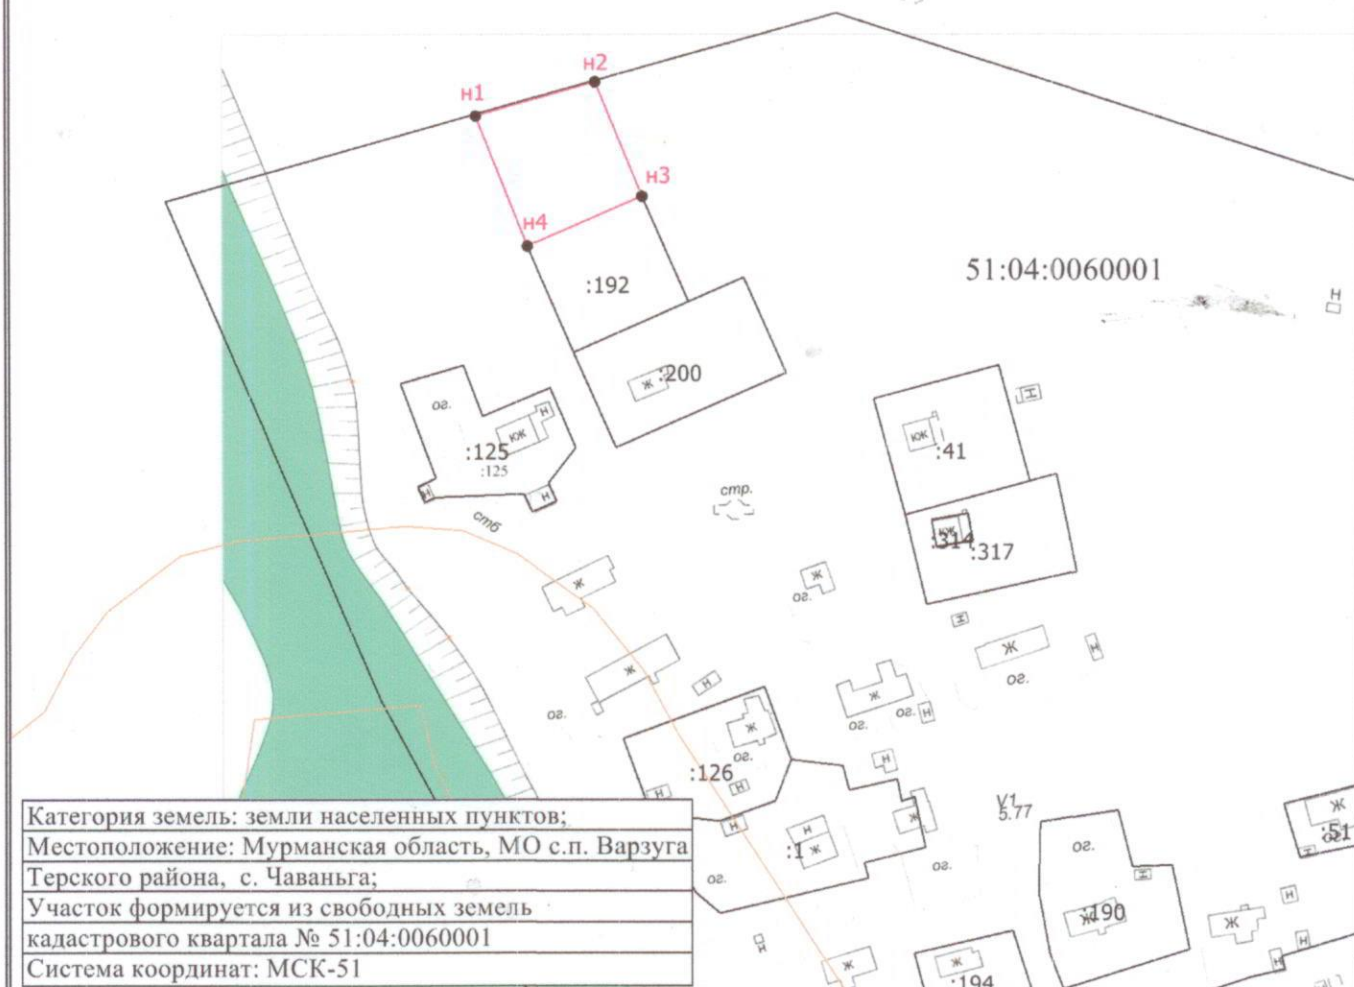

Категория земель: земли населенных пунктов;
Местоположение: Мурманская область, МО с.п. Варзуга
Терского района, с. Чаваньга;
Участок формируется из свободных земель
кадастрового квартала № 51:04:0060001
Система координат: МСК-51

Масштаб 1:2100

Условные обозначения

- Существующая часть границы, имеющиеся в ЕГРН сведения о которой достаточны для определения ее местоположения
- Вновь образованная часть границы, сведения о которой достаточны для определения ее местоположения
- Характерная точка границы, сведения о которой позволяют однозначно определить ее положение на местности
- н1 - Обозначение новой характерной точки
- 51:04:0060001 - Номер кадастрового квартала