


Схема расположения земельного участка или земельных участков на кадастровом плане территории

Условный номер земельного участка: :3У1		
Площадь земельного участка: 1500 кв.м		
Описание характерных точек		
№	X	Y
н1	388789.23	1502544.29
н2	388787.14	1502569.71
н3	388776.80	1502569.09
н4	388775.99	1502561.02
н5	388771.39	1502560.80
н6	388771.45	1502570.02
н7	388748.22	1502565.98
н8	388732.10	1502557.68
н9	388733.35	1502548.44
н10	388736.64	1502540.02
н11	388739.00	1502533.11
н1	388789.23	1502544.29

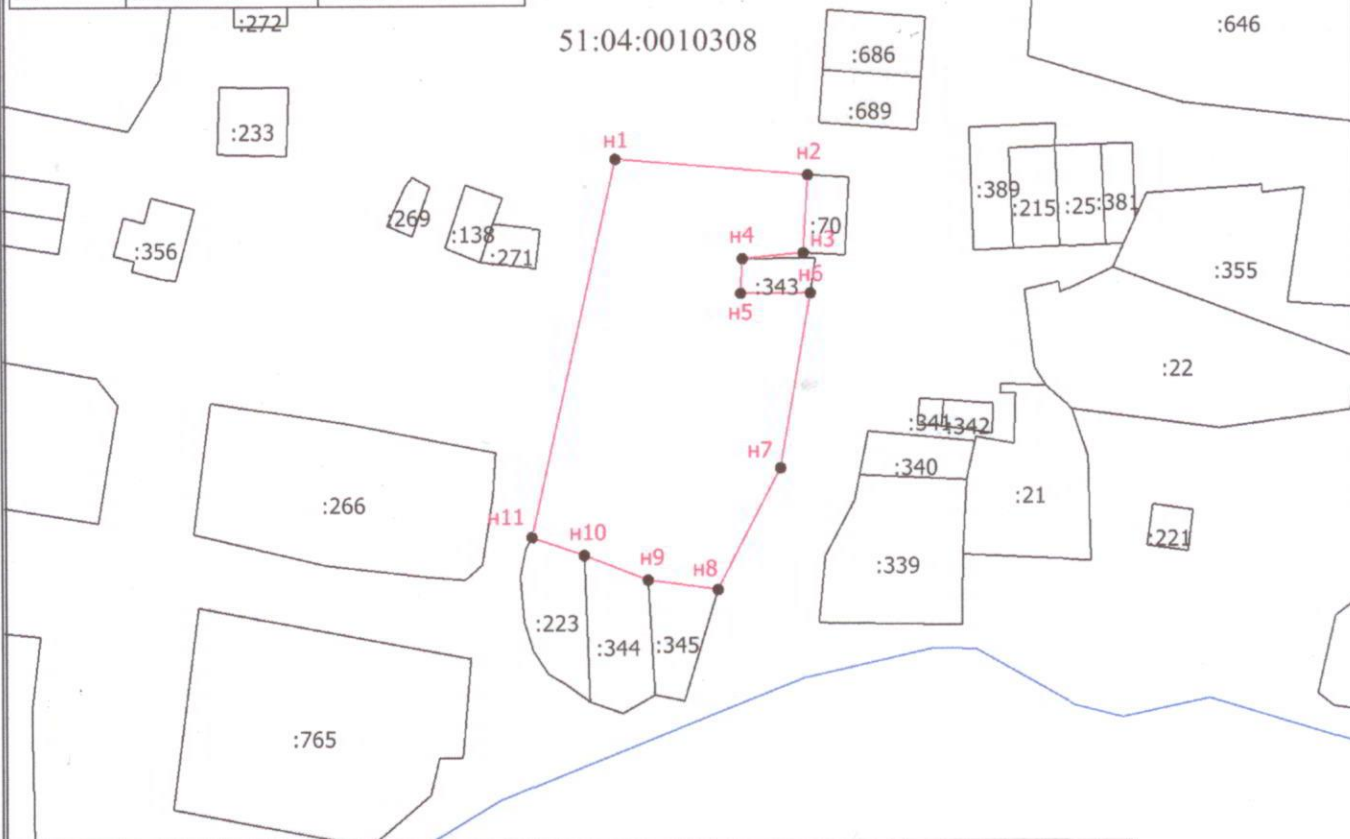

Категория земель: земли населенных пунктов;
 Местоположение: Мурманская обл, МО г.п. Умба Терского района, пгт Умба, ул. Пионерская;
 Участок формируется из свободных земель кадастрового квартала № 51:04:0010308;
 Система координат: МСК-51

Масштаб 1:1000

Условные обозначения

- - Существующая часть границы, имеющиеся в ЕГРН сведения о которой достаточны для определения ее местоположения
- - Вновь образованная часть границы, сведения о которой достаточны для определения ее местоположения
- - Характерная точка границы, сведения о которой позволяют однозначно определить ее положение на местности
- н1 - Обозначение новой характерной точки
- :1 - Кадастровый номер земельного участка
- - Граница кадастрового квартала
- 51:04:0010308 - Номер кадастрового квартала