

Схема расположения земельного участка или земельных участков на кадастровом плане территории

МСК-51

Условный номер земельного участка: :ЗУ1

Площадь земельного участка: 466 кв.м

Описание характерных точек

№	X	Y
н1	389262.07	1500546.06
н2	389263.00	1500570.12
н3	389240.75	1500567.57
н4	389242.23	1500547.35
н1	389262.07	1500546.06


УТВЕРЖДЕНА

Распоряжением

Министерства имущественных отношений

Мурманской области

от №

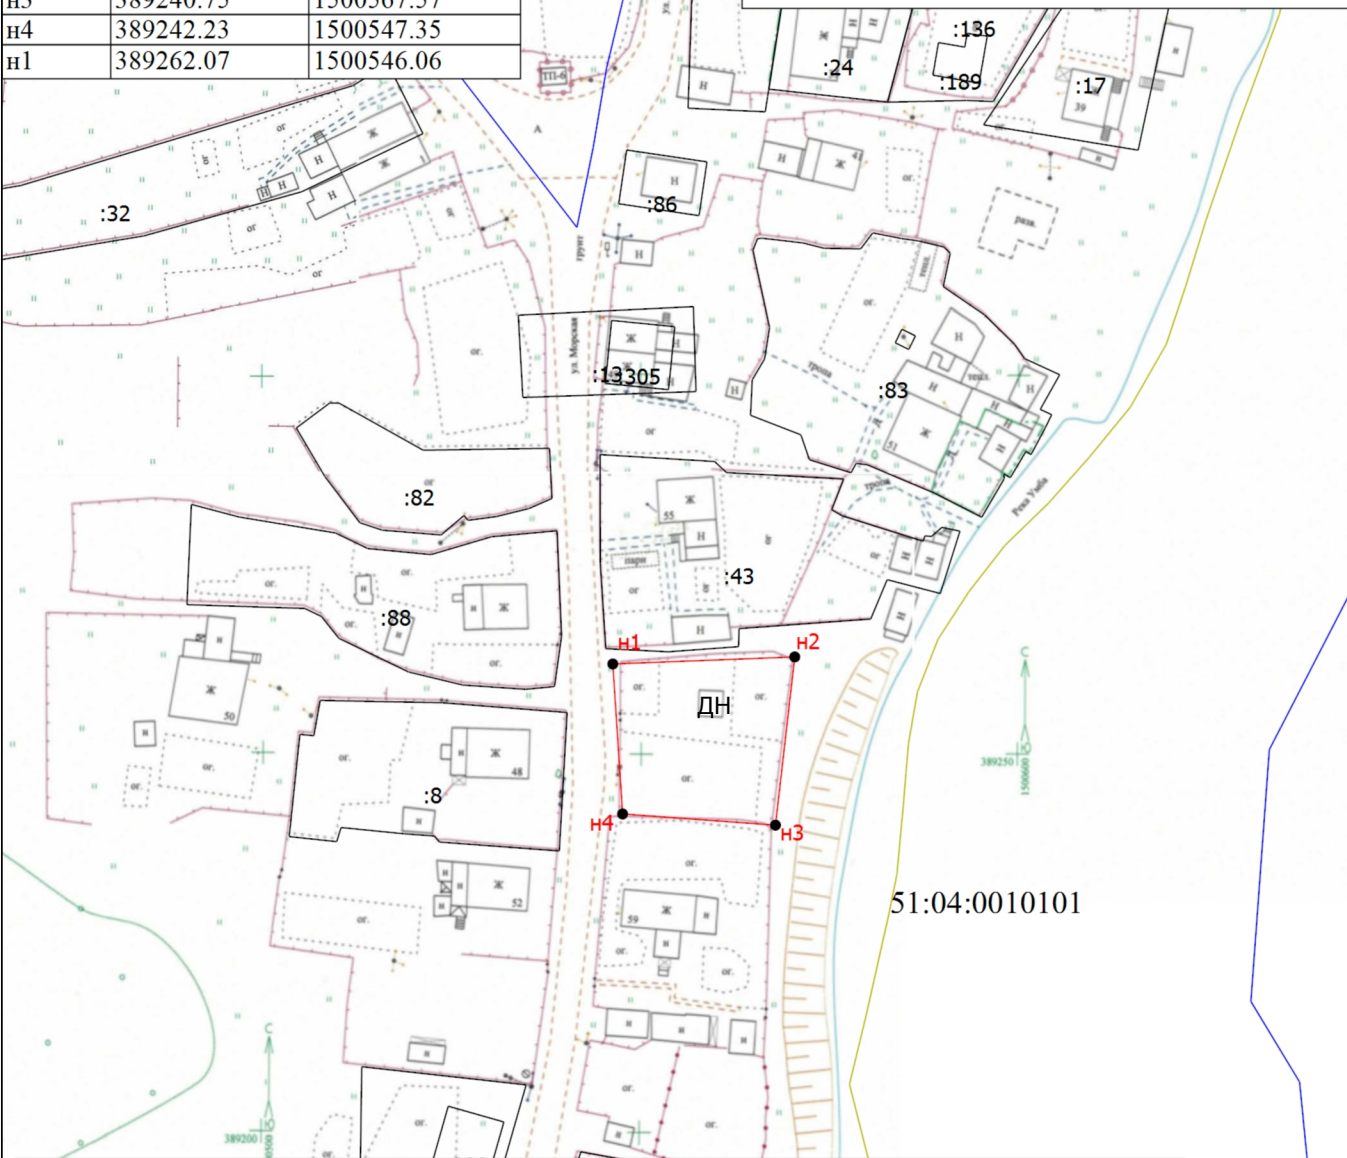

Категория земель: земли населенных пунктов;

Местоположение: Мурманская область, МО г.п. Умба, Терского района, п.г.т. Умба, ул. Морская;

Участок формируется из свободных земель кадастрового квартала № 51:04:0010101

Масштаб 1:1000

Условные обозначения

- - Существующая часть границы, имеющиеся в ЕГРН сведения о которой достаточны для определения ее местоположения
- - Вновь образованная часть границы, сведения о которой достаточны для определения ее местоположения
- - Характерная точка границы, сведения о которой позволяют однозначно определить ее положение на местности
- н1 - Обозначение новой характерной точки
- 51:04:0010101 - Номер кадастрового квартала