


Схема расположения земельного участка или земельных участков на кадастровом плане территории

МСК-51	:57	
Условный номер земельного участка: :3У1		
Площадь земельного участка: 1476 кв.м		
Описание характерных точек		
№	X	Y
н1	391659.42	1502376.32
н2	391660.22	1502404.69
н3	391612.50	1502406.31
н4	391610.81	1502373.37
н1	391659.42	1502376.32

УТВЕРЖДЕНА	
Распоряжением	
Министерства имущественных отношений	
Мурманской области	
от _____	№ _____

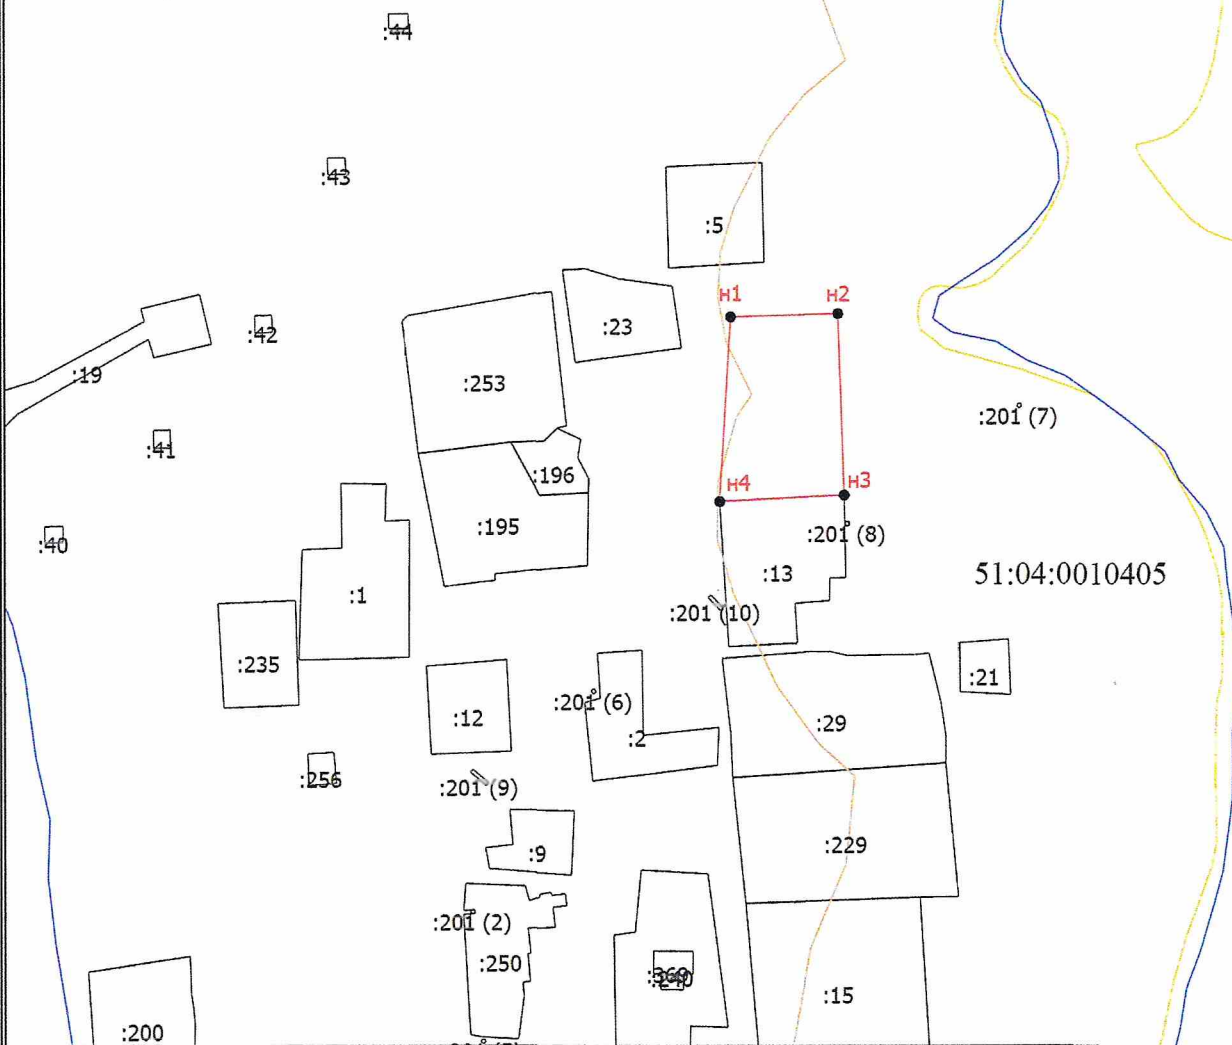

Категория земель: земли населенных пунктов;
 Местоположение: Мурманская обл, МО г.п. Умба Терского района, пгт Умба, ул. Северная;
 Участок формируется из свободных земель кадастрового квартала № 51:04:0010405;

Масштаб 1:2000

Условные обозначения

- - Существующая часть границы, имеющиеся в ЕГРН сведения о которой достаточны для определения ее местоположения
- - Вновь образованная часть границы, сведения о которой достаточны для определения ее местоположения
- - Характерная точка границы, сведения о которой позволяют однозначно определить ее положение на местности
- н1 - Обозначение новой характерной точки
- :1 - Кадастровый номер земельного участка
- - Граница кадастрового квартала
- 51:04:0010405 - Номер кадастрового квартала