

Схема расположения земельного участка или земельных участков на кадастровом плане территории

МСК-51

Условный номер земельного участка: :3У1

Площадь земельного участка: 2000 кв.м

Описание характерных точек

№	X	Y
н1	381752.29	1523668.25
н2	381736.07	1523719.64
н3	381700.00	1523705.42
н4	381719.80	1523654.45
н1	381752.29	1523668.25
н5	381725.47	1523688.91
н6	381721.30	1523693.98
н7	381722.01	1523694.64
н8	381726.20	1523689.61
н5	381725.47	1523688.91

УТВЕРЖДЕНА


Распоряжением

Министерства имущественных отношений

Мурманской области

от

№

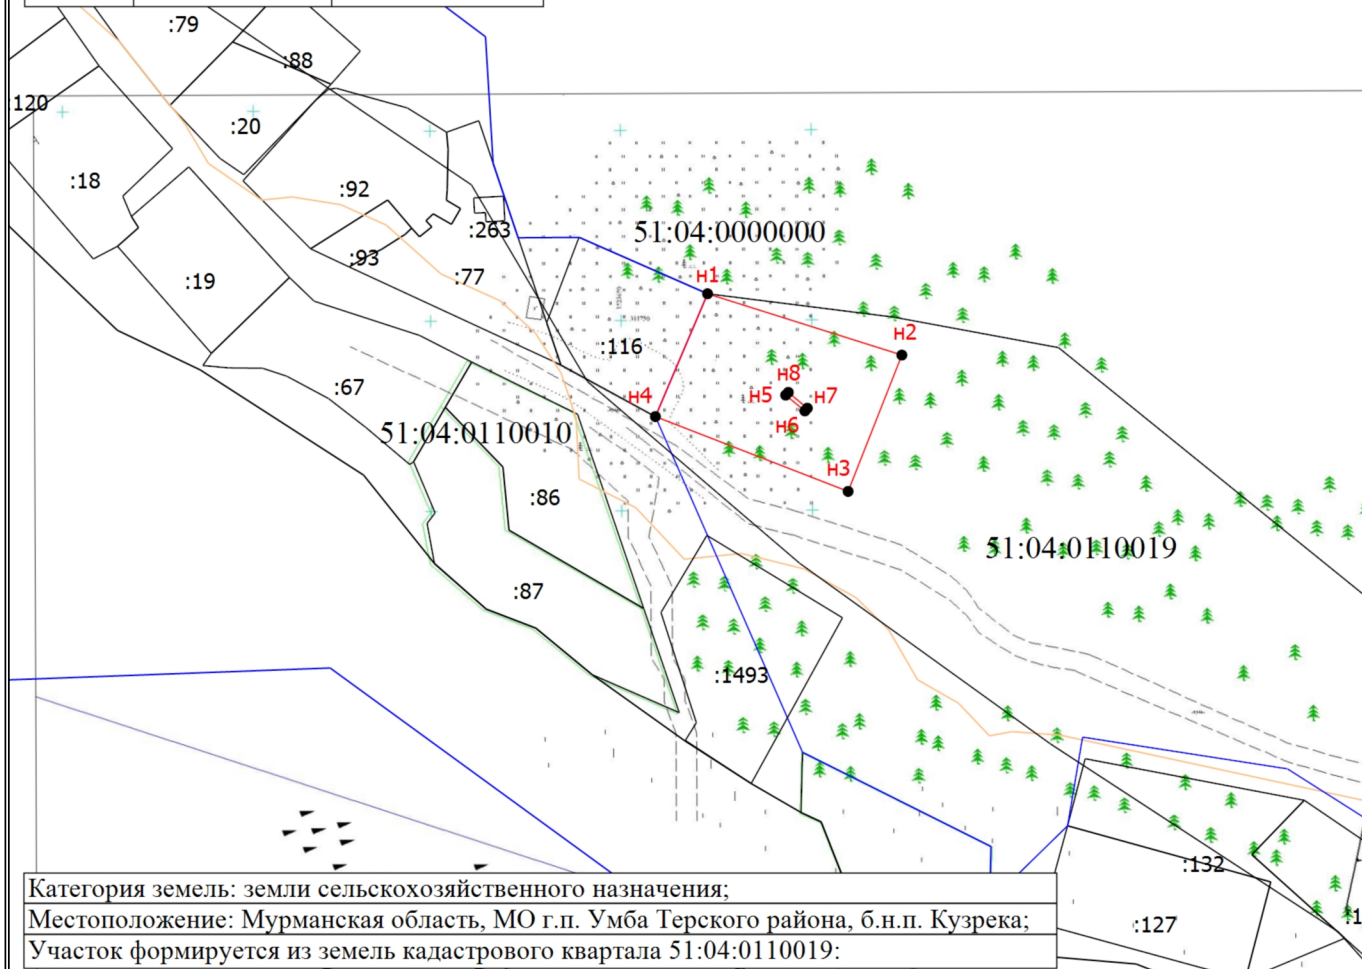

Категория земель: земли сельскохозяйственного назначения;

Местоположение: Мурманская область, МО г.п. Умба Терского района, б.н.п. Кузрека;

Участок формируется из земель кадастрового квартала 51:04:0110019:

Масштаб 1:2000

Условные обозначения

- - Вновь образованная часть границы, сведения о которой достаточны для определения ее местоположения
- - Характерная точка границы, сведения о которой позволяют однозначно определить ее положение на местности
- н1 - Обозначение новой характерной точки
- :1 - Кадастровый номер земельного участка
- - Граница зоны с особыми условиями
- - Граница кадастрового квартала
- 51:04:0110010 - Номер кадастрового квартала