


Схема расположения земельного участка или земельных участков на кадастровом плане территории

МСК-51		
Условный номер земельного участка:	:ЗУ1	:255
Площадь земельного участка:	1600 кв.м	
Описание характерных точек		
№	X	Y
н1	382459.31	1523452.17
н2	382431.98	1523471.94
н3	382396.37	1523442.16
н4	382436.75	1523421.86
н1	382459.31	1523452.17

УТВЕРЖДЕНА
Распоряжением
Министерства имущественных отношений
Мурманской области
от _____ № _____

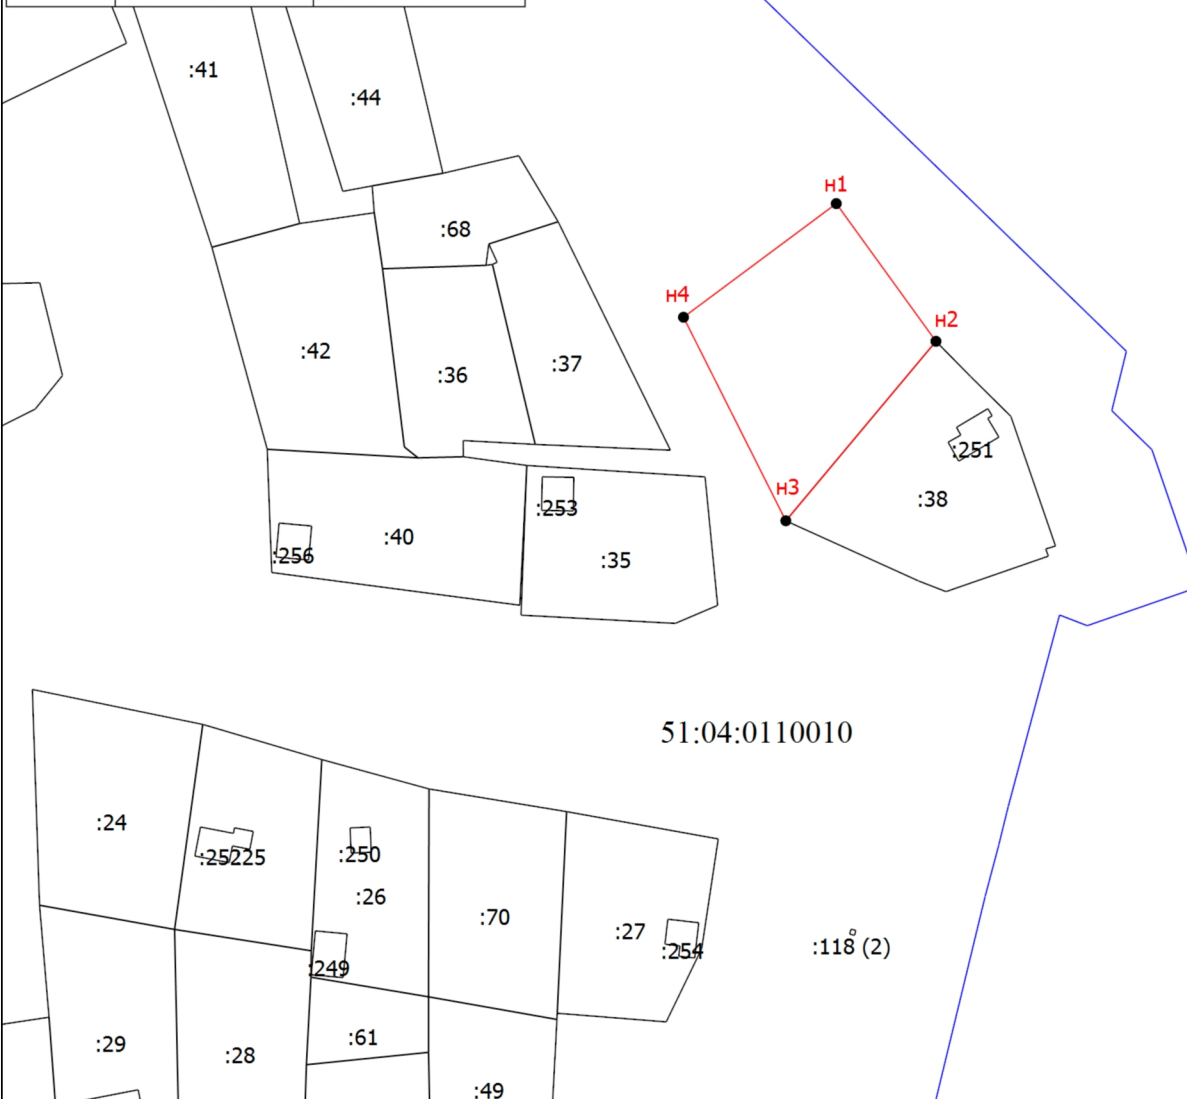

Категория земель: земли сельскохозяйственного назначения;
Местоположение: Мурманская область, МО г.п. Умба Терского района, б.н.п. Кузрека;
Участок формируется из свободных земель кадастрового квартала с кад.№ 51:04:0110010;

Масштаб 1:1500

Условные обозначения

- - Вновь образованная часть границы, сведения о которой достаточны для определения ее местоположения
- - Характерная точка границы, сведения о которой позволяют однозначно определить ее положение на местности
- н1 - Обозначение новой характерной точки
- :1 - Кадастровый номер земельного участка
- 51:04:0110010 - Номер кадастрового квартала