

Схема расположения земельного участка или земельных участков на кадастровом плане территории

МСК-51

Условный номер земельного участка: :3У1

Площадь земельного участка: 607 кв.м

Описание характерных точек

№	X	Y
н1	381657.25	1523737.71
н2	381651.85	1523761.93
н3	381647.03	1523777.68
н4	381628.37	1523772.99
н5	381629.29	1523768.13
н6	381635.32	1523756.35
н7	381641.57	1523747.40
н8	381647.57	1523741.05
н9	381654.50	1523737.34
н1	381657.25	1523737.71


УТВЕРЖДЕНА

Распоряжением

Министерства имущественных отношений

Мурманской области

от _____ № _____

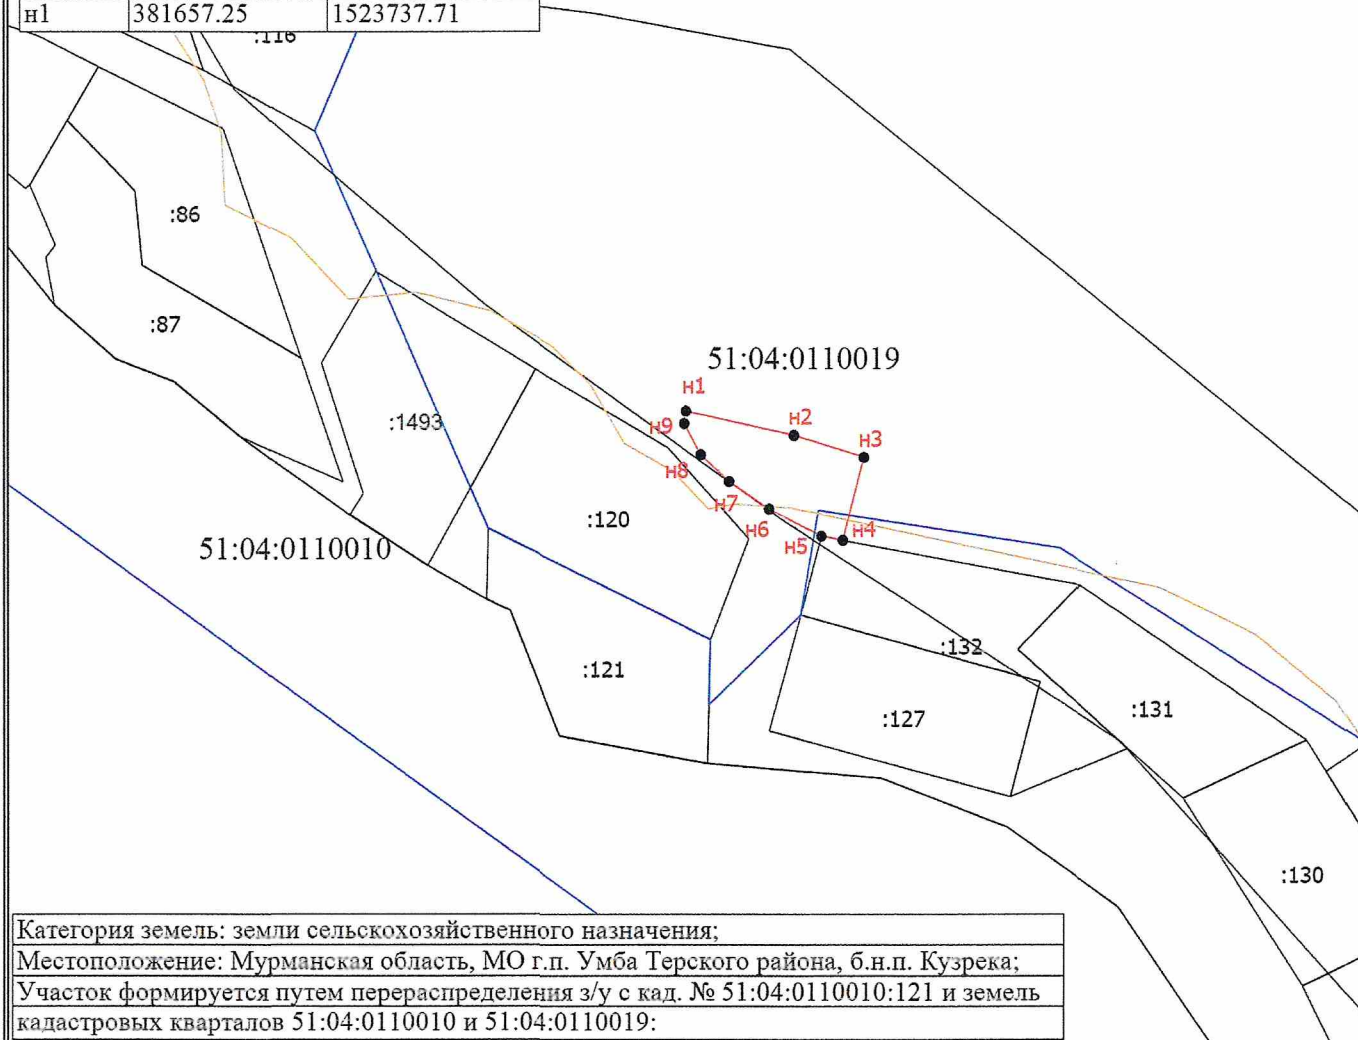

Категория земель: земли сельскохозяйственного назначения;

Местоположение: Мурманская область, МО г.п. Умба Терского района, б.п. Кузрека;

Участок формируется путем перераспределения з/у с кад. № 51:04:0110010:121 и земель кадастровых кварталов 51:04:0110010 и 51:04:0110019:

Масштаб 1:1700

Условные обозначения

- - Вновь образованная часть границы, сведения о которой достаточны для определения ее местоположения
- - Характерная точка границы, сведения о которой позволяют однозначно определить ее положение на местности
- н1 - Обозначение новой характерной точки
- - Граница кадастрового квартала
- 51:04:0110010 - Номер кадастрового квартала
- :1373 (1) - Обозначение контура сооружения