

Схема расположения земельного участка или земельных участков на кадастровом плане территории

МСК-51

Условный номер земельного участка: :3У1

Площадь земельного участка: 517 кв.м

Описание характерных точек

№	X	Y
н1	388205.76	1502531.65
н2	388215.14	1502553.61
н3	388186.59	1502551.15
н4	388184.23	1502532.96
н5	388183.92	1502531.39
н6	388180.74	1502515.20
н7	388194.08	1502537.99
н1	388205.76	1502531.65


УТВЕРЖДЕНА

Распоряжением

Министерства имущественных отношений

Мурманской области

от _____ № _____

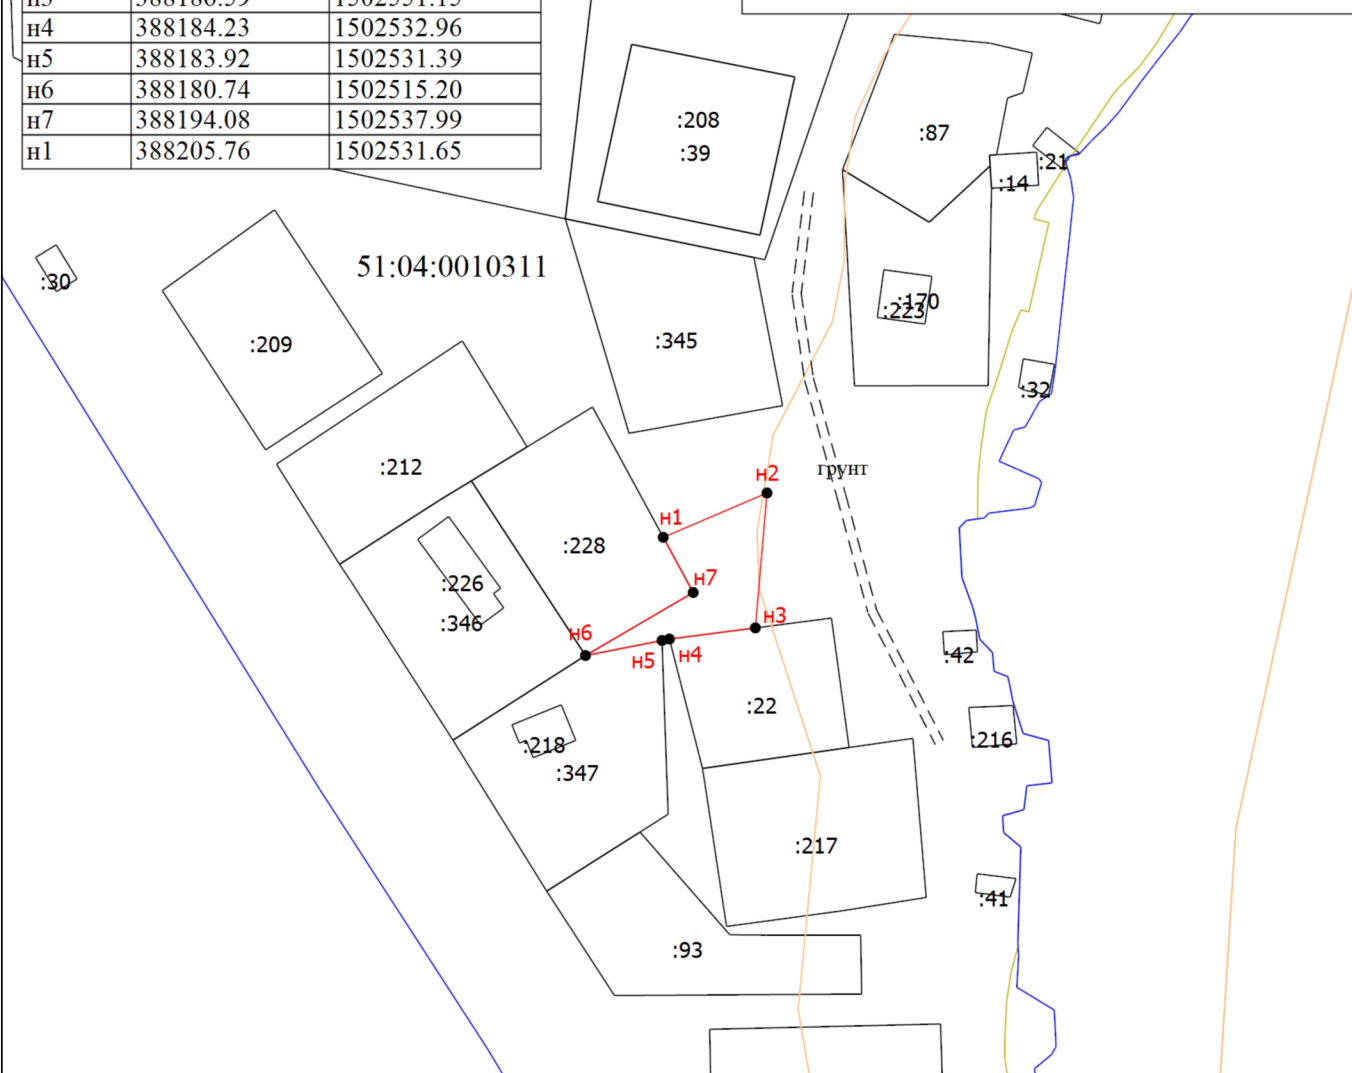

Категория земель: земли населенных пунктов;

Местоположение: Мурманская обл, МО г.п. Умба Терского района, пгт Умба, ул. Пионерская;

Участок формируется из свободных земель кадастрового квартала № 51:04:0010311;

Масштаб 1:1600

Условные обозначения

- - Вновь образованная часть границы, сведения о которой достаточны для определения ее местоположения
- - Характерная точка границы, сведения о которой позволяют однозначно определить ее положение на местности
- н1 - Обозначение новой характерной точки
- :1 - Кадастровый номер земельного участка
- - Граница населенного пункта
- - Граница зоны с особыми условиями
- - Граница кадастрового квартала
- 51:04:0010311 - Номер кадастрового квартала