


Схема расположения земельного участка или земельных участков на кадастровом плане территории

МСК-51	УТВЕРЖДЕНА
Условный номер земельного участка: :3У1	Распоряжением
Площадь земельного участка: 899 кв.м	Министерства имущественных отношений
Описание характерных точек	Мурманской области
№	от
№1	№
№2	
№3	
№4	
№5	
№1	

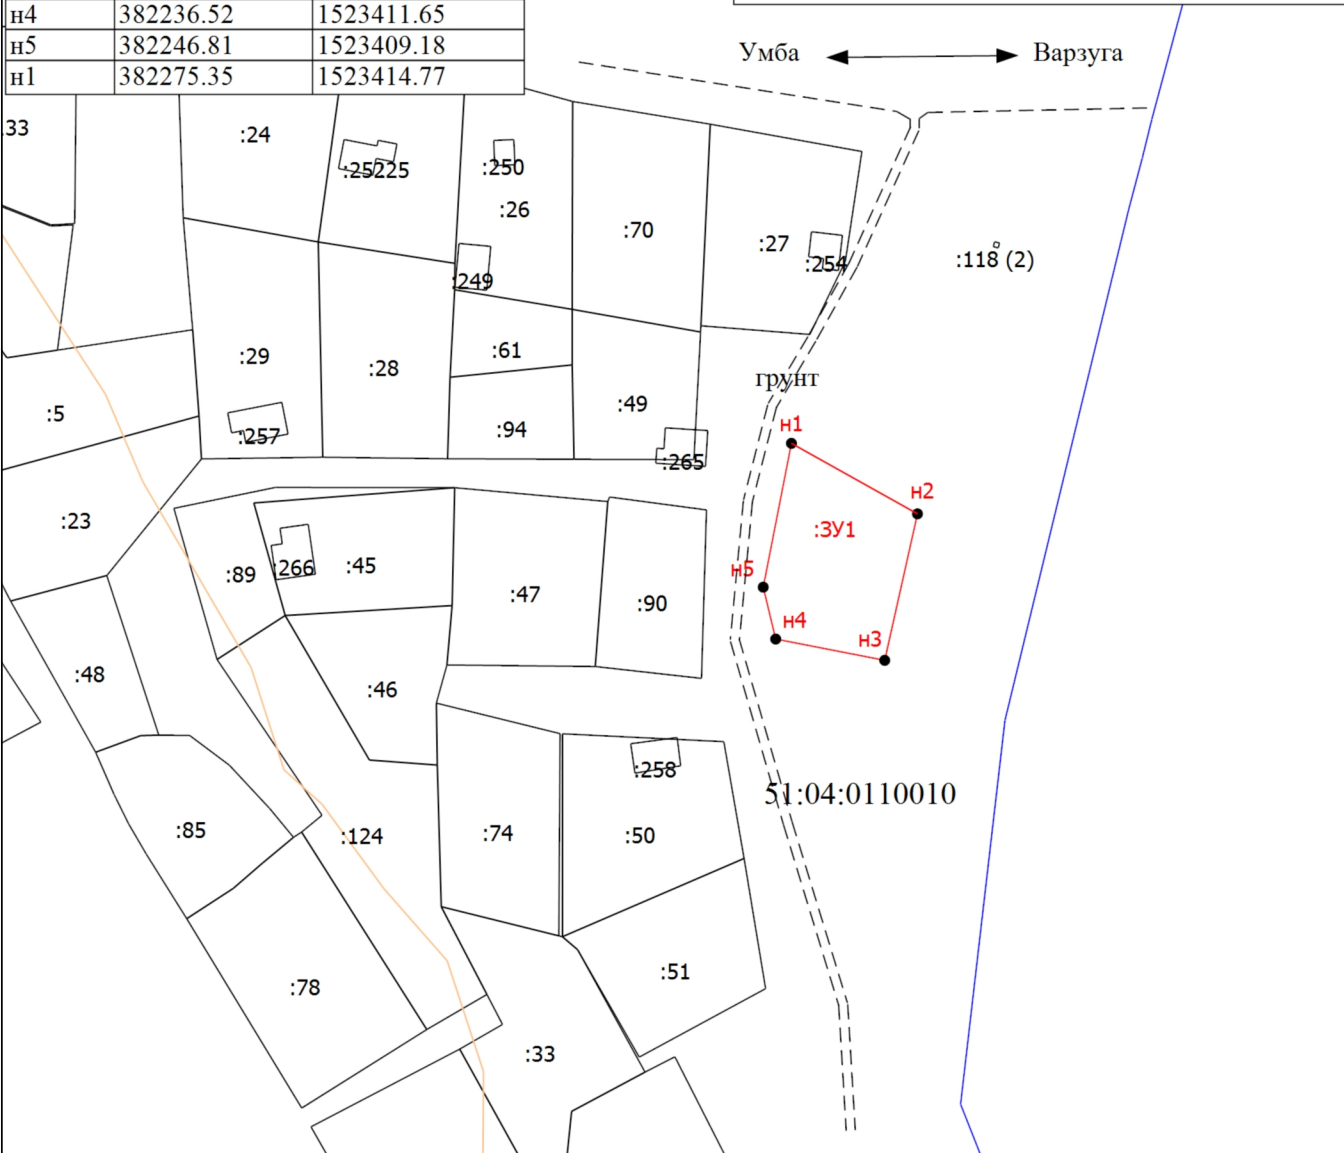

Категория земель: земли сельскохозяйственного назначения;
Местоположение: Мурманская область, МО г.п. Умба Терского района, б.н.п. Кузрека;
Участок формируется из свободных земель кадастрового квартала с кад.№ 51:04:0110010;

Масштаб 1:1500

Условные обозначения

- - вновь образованная часть границы, сведения о которой достаточны для определения ее местоположения
- - Характерная точка границы, сведения о которой позволяют однозначно определить ее положение на местности
- н1 - Обозначение новой характерной точки
- :1 - Кадастровый номер земельного участка
- - Граница земельного участка
- 51:04:0110010 - Номер кадастрового квартала