


УТВЕРЖДЕНА

№ _____ от _____

Схема расположения земельного участка на кадастровом плане территории

Площадь земельного участка 1500 кв.м		
Обозначение характерных точек границ	Координаты МСК-51, м	
	X	Y
н1	388275.09	1502501.90
н2	388273.16	1502510.93
н3	388227.78	1502524.40
н4	388226.39	1502520.45
н5	388233.33	1502516.68
н6	388224.90	1502502.84
н7	388247.33	1502489.12
н8	388237.44	1502474.21
н9	388240.42	1502472.21
н10	388250.48	1502465.59
н1	388275.09	1502501.90

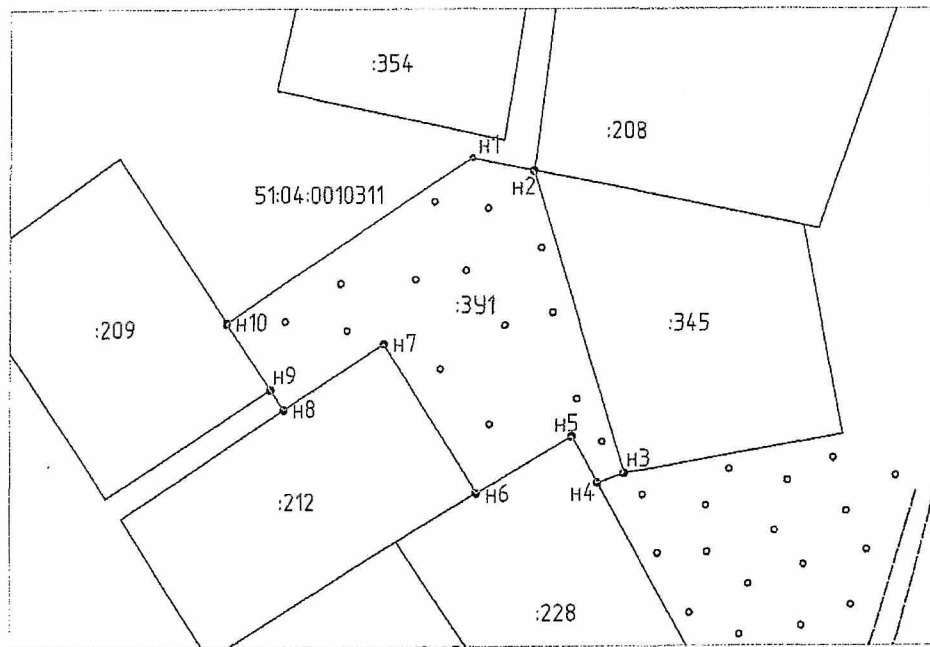

Масштаб 1:1000

Условные обозначения:

- 51:04:0010311 – обозначение кадастрового квартала
- :345 – обозначение земельного участка
- — — — — существующая граница земельного участка
- — — — — проектируемая граница образуемого земельного участка
- :391 – обозначение образуемого земельного участка
- н1 – характерная точка образуемого земельного участка