


Схема расположения земельного участка или земельных участков на кадастровом плане территории

МСК-51		
Условный номер земельного участка: :ЗУ1		
Площадь земельного участка: 1128 кв.м		
Описание характерных точек		
№	X	Y
н1	391136.80	1502332.05
н2	391138.40	1502365.85
н3	391104.40	1502364.65
н4	391102.72	1502332.11
н5	391133.94	1502332.08
н1	391136.80	1502332.05

УТВЕРЖДЕНА	
Распоряжением	
Министерства имущественных отношений	
Мурманской области	
от	№

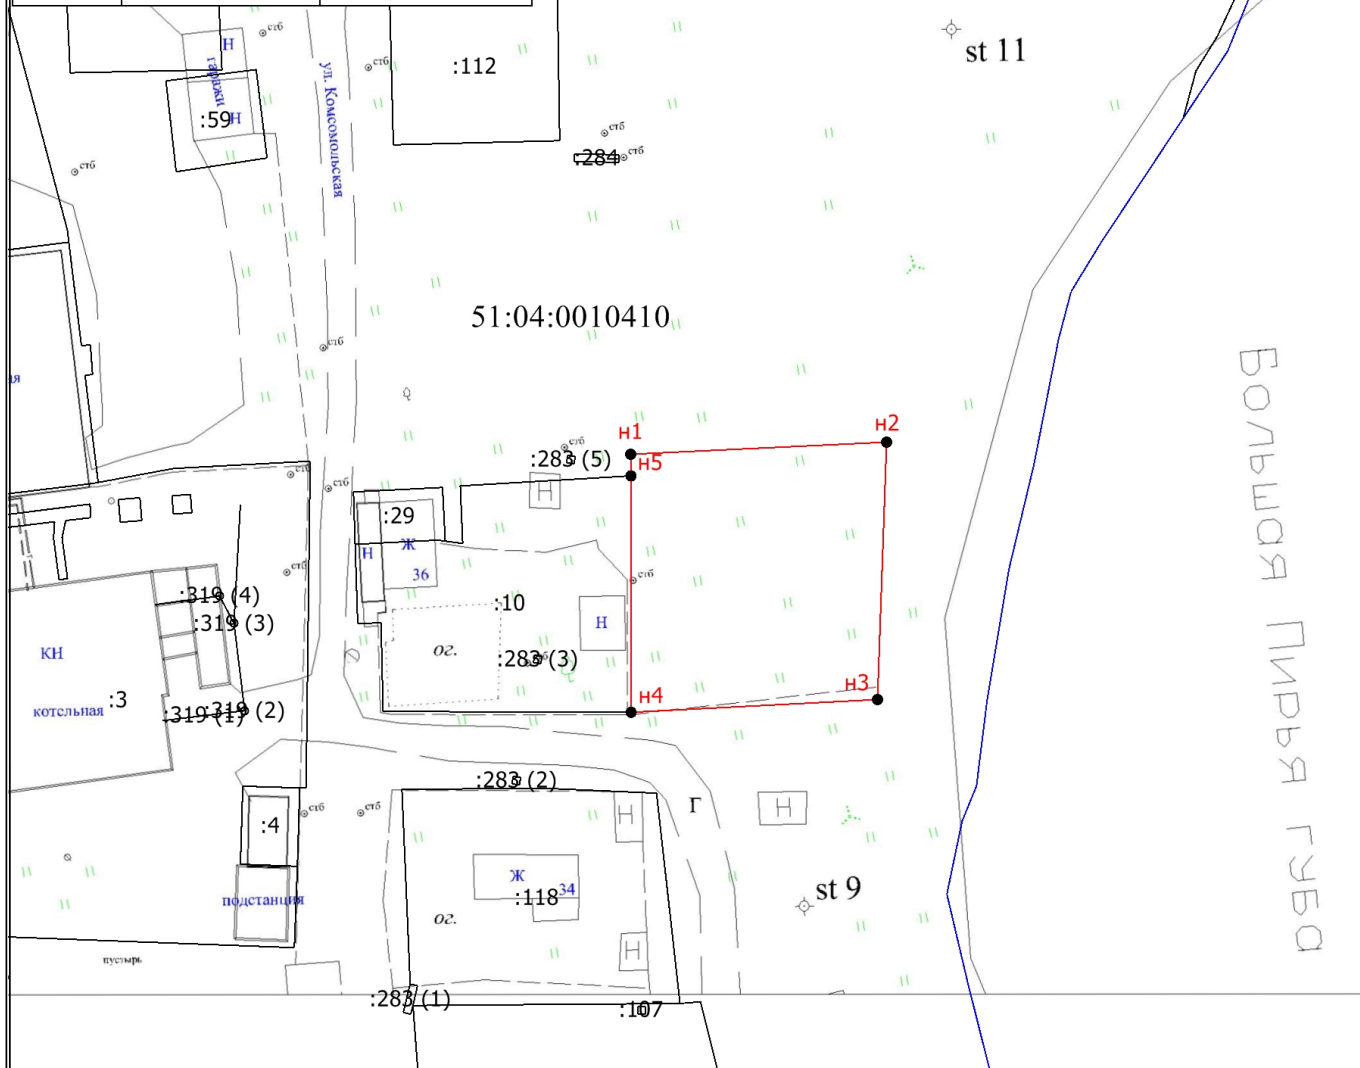

Категория земель: земли населенных пунктов;
 Местоположение: Мурманская обл, МО г.п. Умба Терского района, пгт Умба, ул. Победы;
 Участок формируется из свободных земель кадастрового квартала № 51:04:0010410;

Масштаб 1:1000

Условные обозначения

- Существующая часть границы, имеющиеся в ЕГРН сведения о которой достаточны для определения ее местоположения
- Вновь образованная часть границы, сведения о которой достаточны для определения ее местоположения
- Характерная точка границы, сведения о которой позволяют однозначно определить ее положение на местности
- н1 Обозначение новой характерной точки
- :1 Кадастровый номер земельного участка
- Граница кадастрового квартала
- 51:04:0010410 Номер кадастрового квартала