

Схема расположения земельного участка или земельных участков на кадастровом плане территории

МСК-51

Условный номер земельного участка: :3У1

Площадь земельного участка: 649 кв.м

Описание характерных точек

№	X	Y
н1	389682.35	1501535.02
н2	389679.00	1501553.45
н3	389640.96	1501543.74
н4	389644.56	1501529.36
н1	389682.35	1501535.02

УТВЕРЖДЕНА


Распоряжением

Министерства имущественных отношений

Мурманской области

от

№

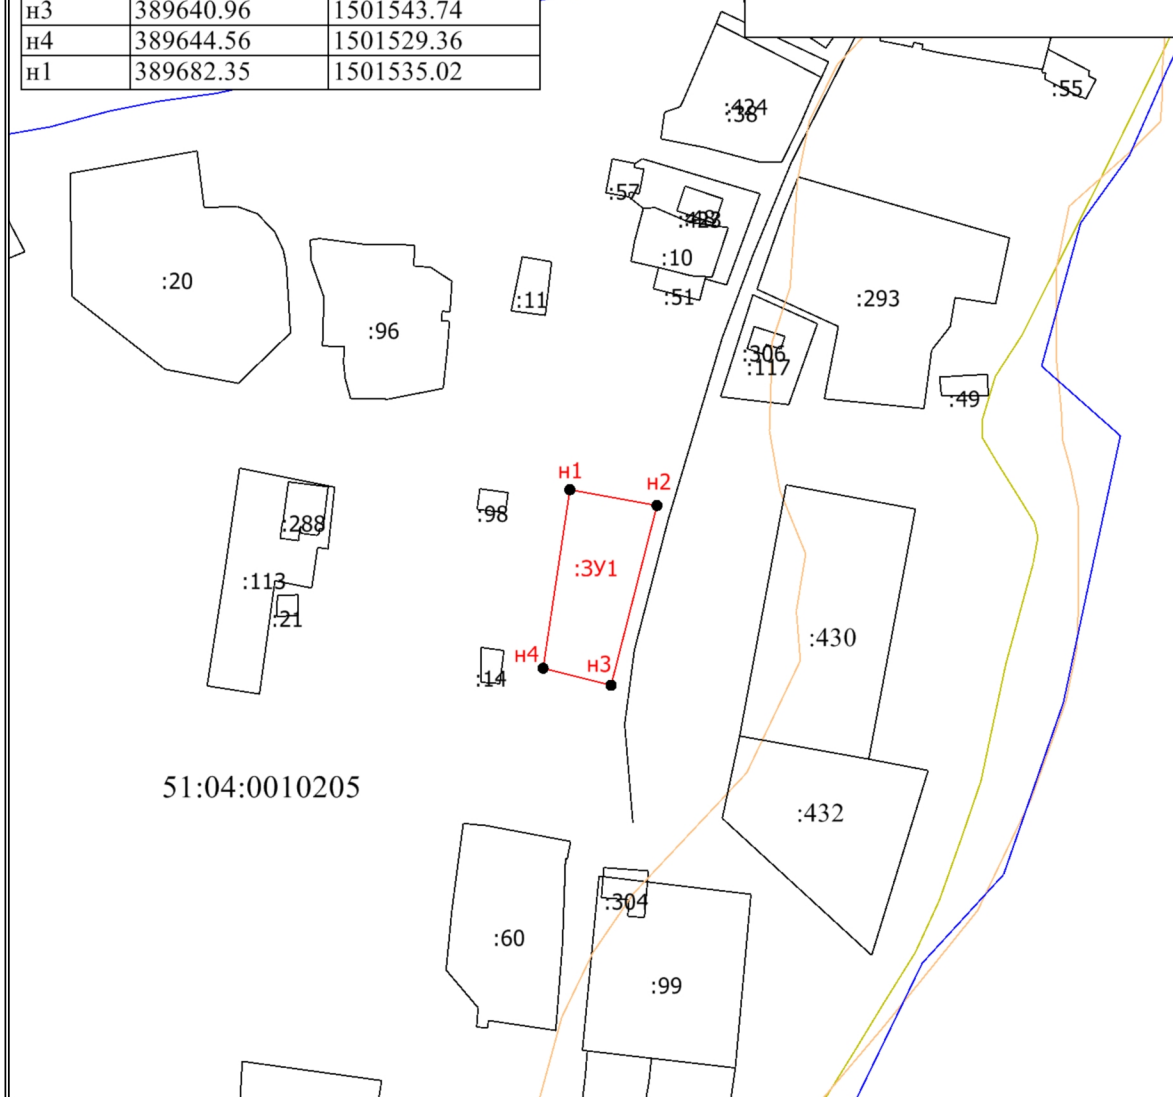

Категория земель: земли населенных пунктов;

Местоположение: Мурманская обл, МО г.п. Умба Терского района, пгт Умба, ул. 8 Марта;

Участок формируется из свободных земель кадастрового квартала № 51:04:0010205;

Масштаб 1:1600

Условные обозначения

- Существующая часть границы, имеющиеся в ЕГРН сведения о которой достаточны для определения ее местоположения
- Вновь образованная часть границы, сведения о которой достаточны для определения ее местоположения
- Характерная точка границы, сведения о которой позволяют однозначно определить ее положение на местности
- н1 - Обозначение новой характерной точки
- :1 - Кадастровый номер земельного участка
- Граница кадастрового квартала
- :3У1 - Образующий земельный участок
- 51:04:0010205 - Номер кадастрового квартала