


Схема расположения земельного участка или земельных участков на кадастровом плане территории

МСК-51		
Условный номер земельного участка: :ЗУ1		
Площадь земельного участка: 965 кв.м		
Описание характерных точек		
№	X	Y
н1	389419.73	1503655.24
н2	389431.58	1503689.96
н3	389405.10	1503697.21
н4	389393.57	1503667.02
н1	389419.73	1503655.24

УТВЕРЖДЕНА	
Распоряжением	
Министерства имущественных отношений	
Мурманской области	
от _____	№ _____

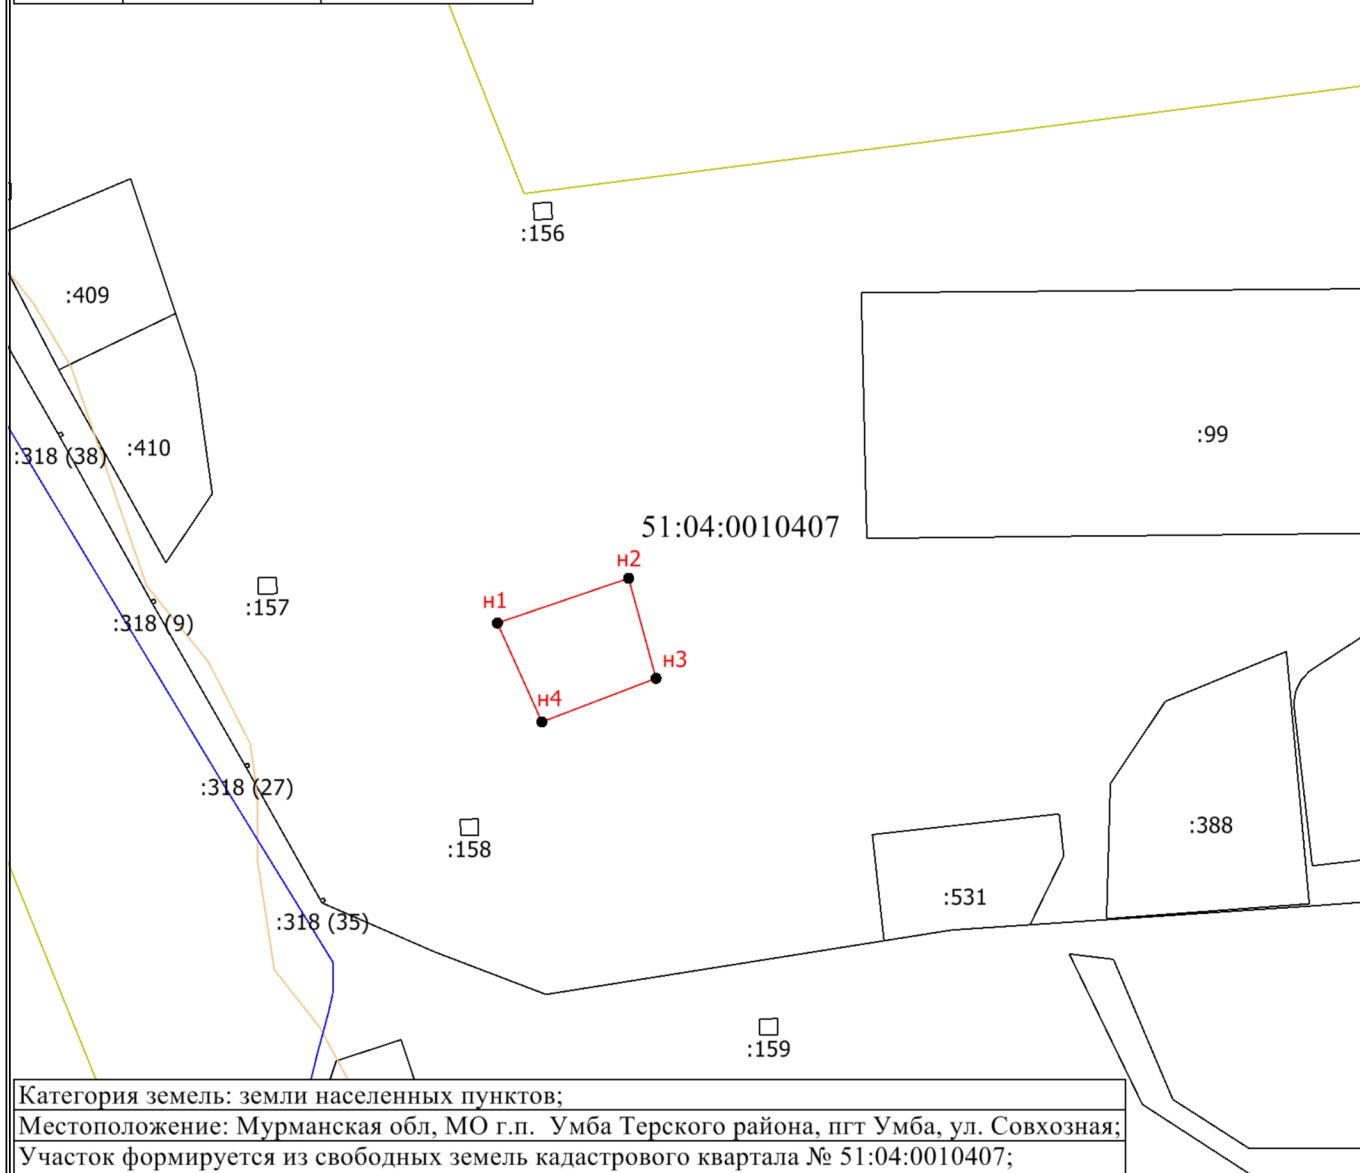

Категория земель: земли населенных пунктов;
Местоположение: Мурманская обл, МО г.п. Умба Терского района, пгт Умба, ул. Совхозная;
Участок формируется из свободных земель кадастрового квартала № 51:04:0010407;

Масштаб 1:2000

Условные обозначения

- Существующая часть границы, имеющиеся в ЕГРН сведения о которой достаточны для определения ее местоположения
- Вновь образованная часть границы, сведения о которой достаточны для определения ее местоположения
- Характерная точка границы, сведения о которой позволяют однозначно определить ее положение на местности
- н1 Обозначение новой характерной точки
- :1 Кадастровый номер земельного участка
- 51:04:0010407 Номер кадастрового квартала