

Схема расположения земельного участка или земельных участков на кадастровом плане территории

МСК-51

Условный номер земельного участка: :3У1

Площадь земельного участка: 1565 кв.м

Описание характерных точек

№	X	Y
н1	381697.06	1523809.60
н2	381673.57	1523838.68
н3	381639.67	1523822.46
н4	381643.87	1523808.73
н5	381655.23	1523789.57
н1	381697.06	1523809.60

УТВЕРЖДЕНА


Распоряжением

Министерства имущественных отношений

Мурманской области

от

№

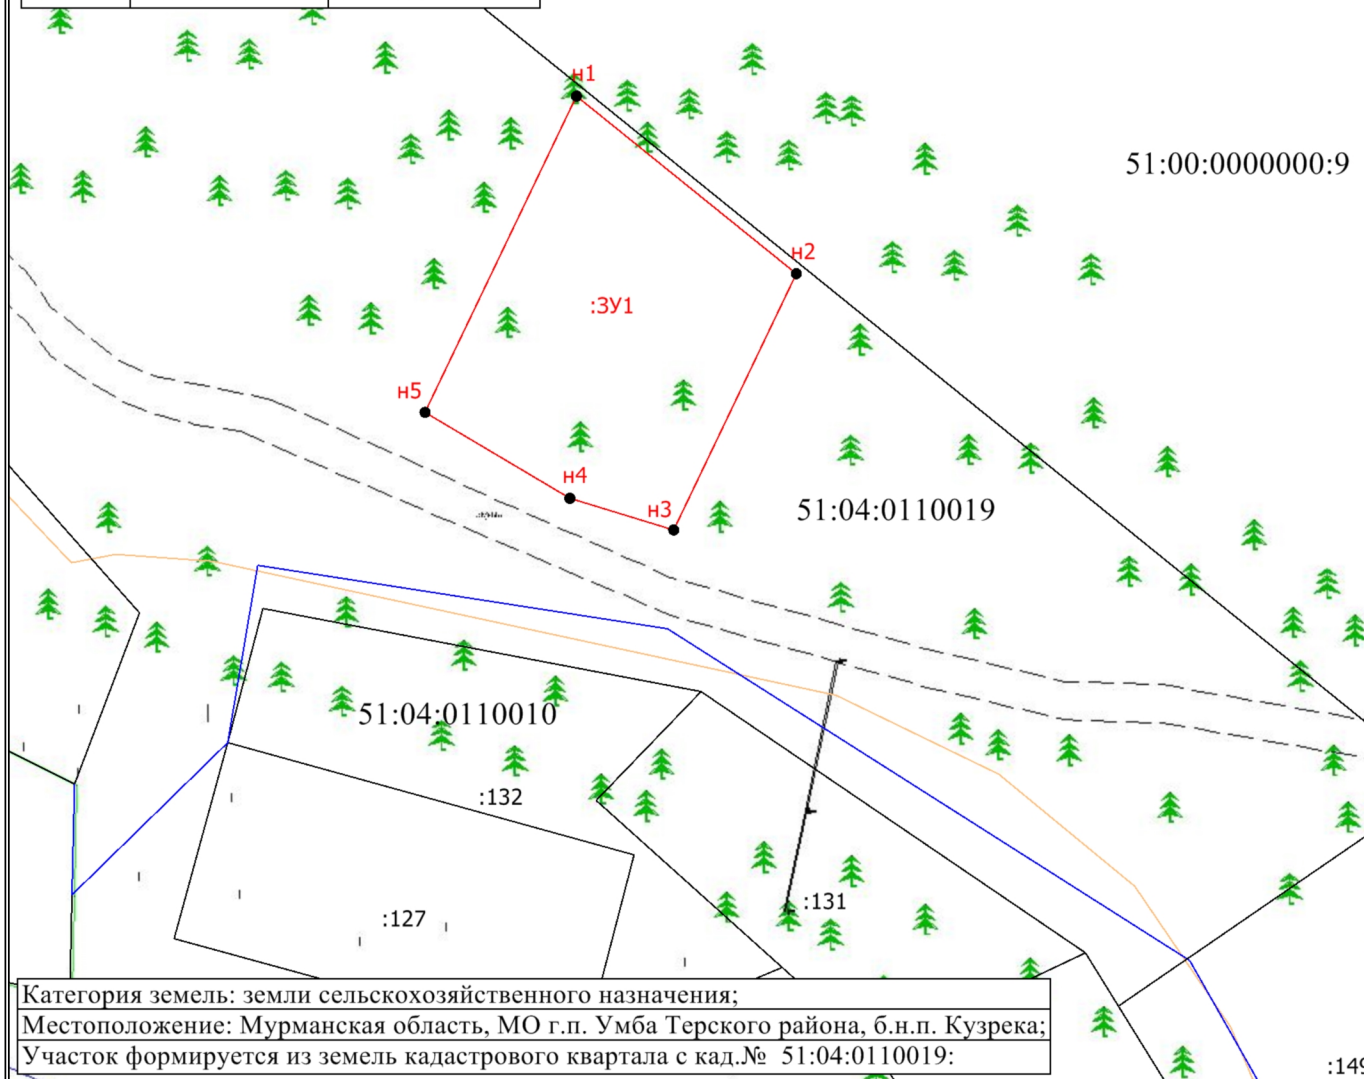

Категория земель: земли сельскохозяйственного назначения;

Местоположение: Мурманская область, МО г.п. Умба Терского района, б.н.п. Кузрека;

Участок формируется из земель кадастрового квартала с кад.№ 51:04:0110019:

Масштаб 1:1000

Условные обозначения

- Существующая часть границы, имеющиеся в ЕГРН сведения о которой достаточны для определения ее местоположения
- Вновь образованная часть границы, сведения о которой достаточны для определения ее местоположения
- Характерная точка границы, сведения о которой позволяют однозначно определить ее положение на местности
- н1 - Обозначение новой характерной точки
- :1 - Кадастровый номер земельного участка
- :3У1 - Образуемый земельный участок
- Граница кадастрового квартала
- 51:04:0110019 - Номер кадастрового квартала