

Схема расположения земельного участка или земельных участков на кадастровом плане территории

МСК-51

Условный номер земельного участка: :ЗУ1

Площадь земельного участка: 1565 кв.м

Описание характерных точек

№	X	Y
н1	381736.74	1523760.46
н2	381717.79	1523783.93
н3	381671.66	1523761.85
н4	381686.68	1523736.50
н1	381736.74	1523760.46

УТВЕРЖДЕНА


Распоряжением

Министерства имущественных отношений

Мурманской области

от

№

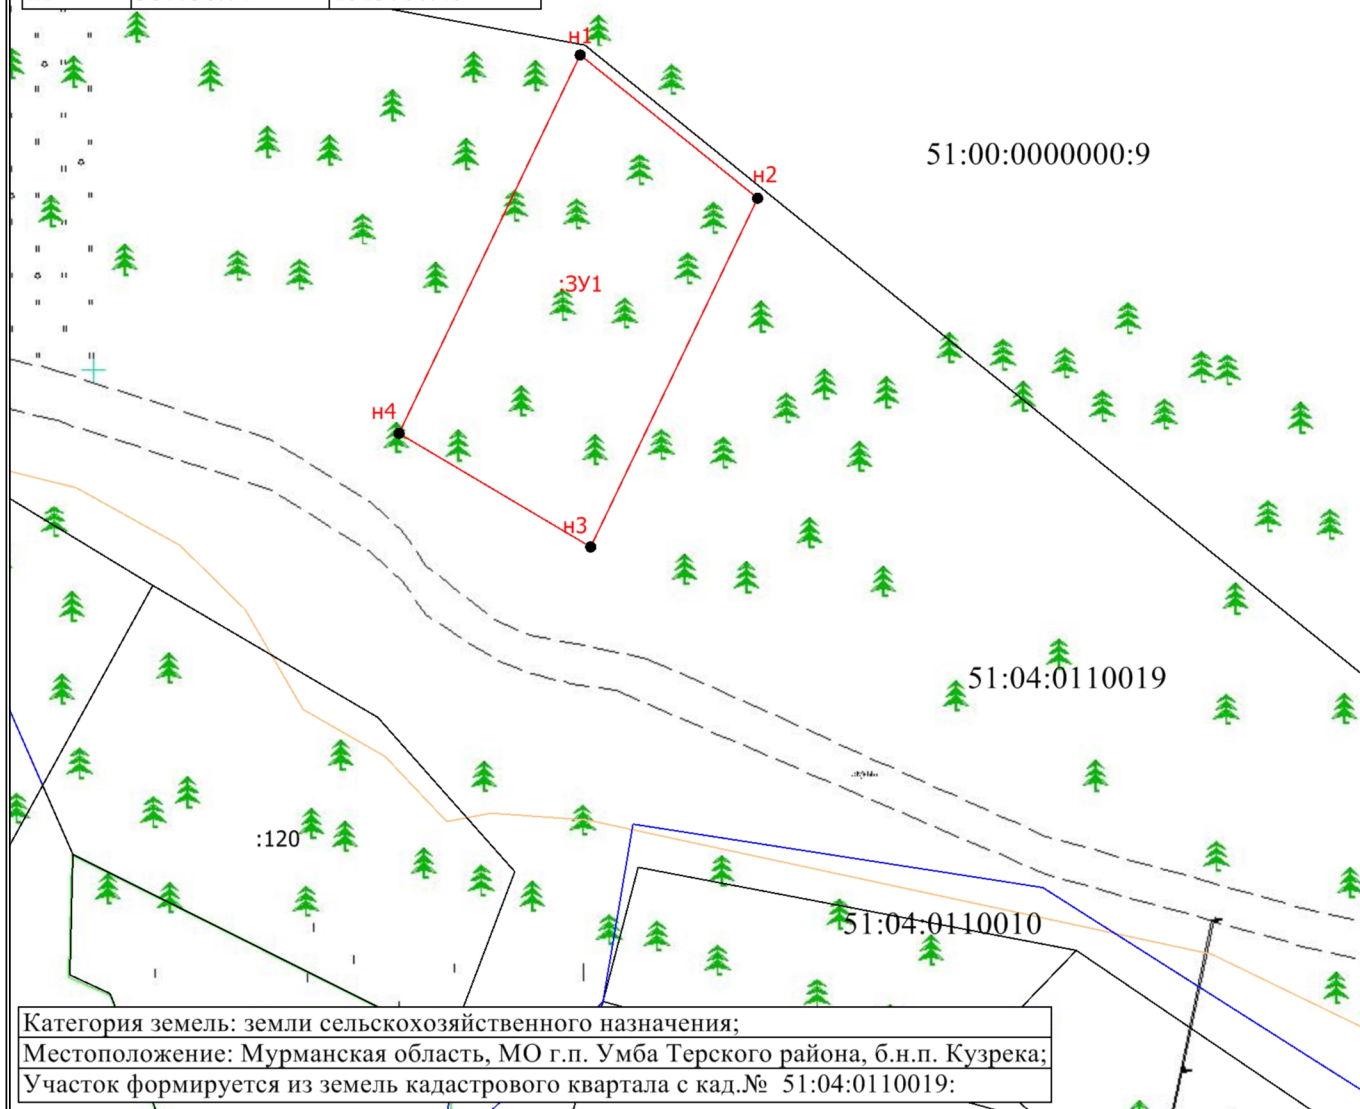

Категория земель: земли сельскохозяйственного назначения;

Местоположение: Мурманская область, МО г.п. Умба Терского района, б.н.п. Кузрека;

Участок формируется из земель кадастрового квартала с кад.№ 51:04:0110019;

Масштаб 1:1000

Условные обозначения

- Существующая часть границы, имеющиеся в ЕГРН сведения о которой достаточны для определения ее местоположения
- Вновь образованная часть границы, сведения о которой достаточны для определения ее местоположения
- Характерная точка границы, сведения о которой позволяют однозначно определить ее положение на местности
- н1 - Обозначение новой характерной точки
- :1 - Кадастровый номер земельного участка
- :ЗУ1 - Образуемый земельный участок
- Граница кадастрового квартала
- 51:04:0110019 - Номер кадастрового квартала