

Схема расположения земельного участка или земельных участков на кадастровом плане территории

МСК-51

Условный номер земельного участка: :ЗУ1

Площадь земельного участка: 983 кв.м

Описание характерных точек

№	X	Y
н1	381618.76	1523846.23
н2	381611.48	1523876.90
н3	381607.08	1523899.90
н4	381583.74	1523876.92
н5	381606.65	1523843.22
н1	381618.76	1523846.23

УТВЕРЖДЕНА


Распоряжением

Министерства имущественных отношений

Мурманской области

от

№

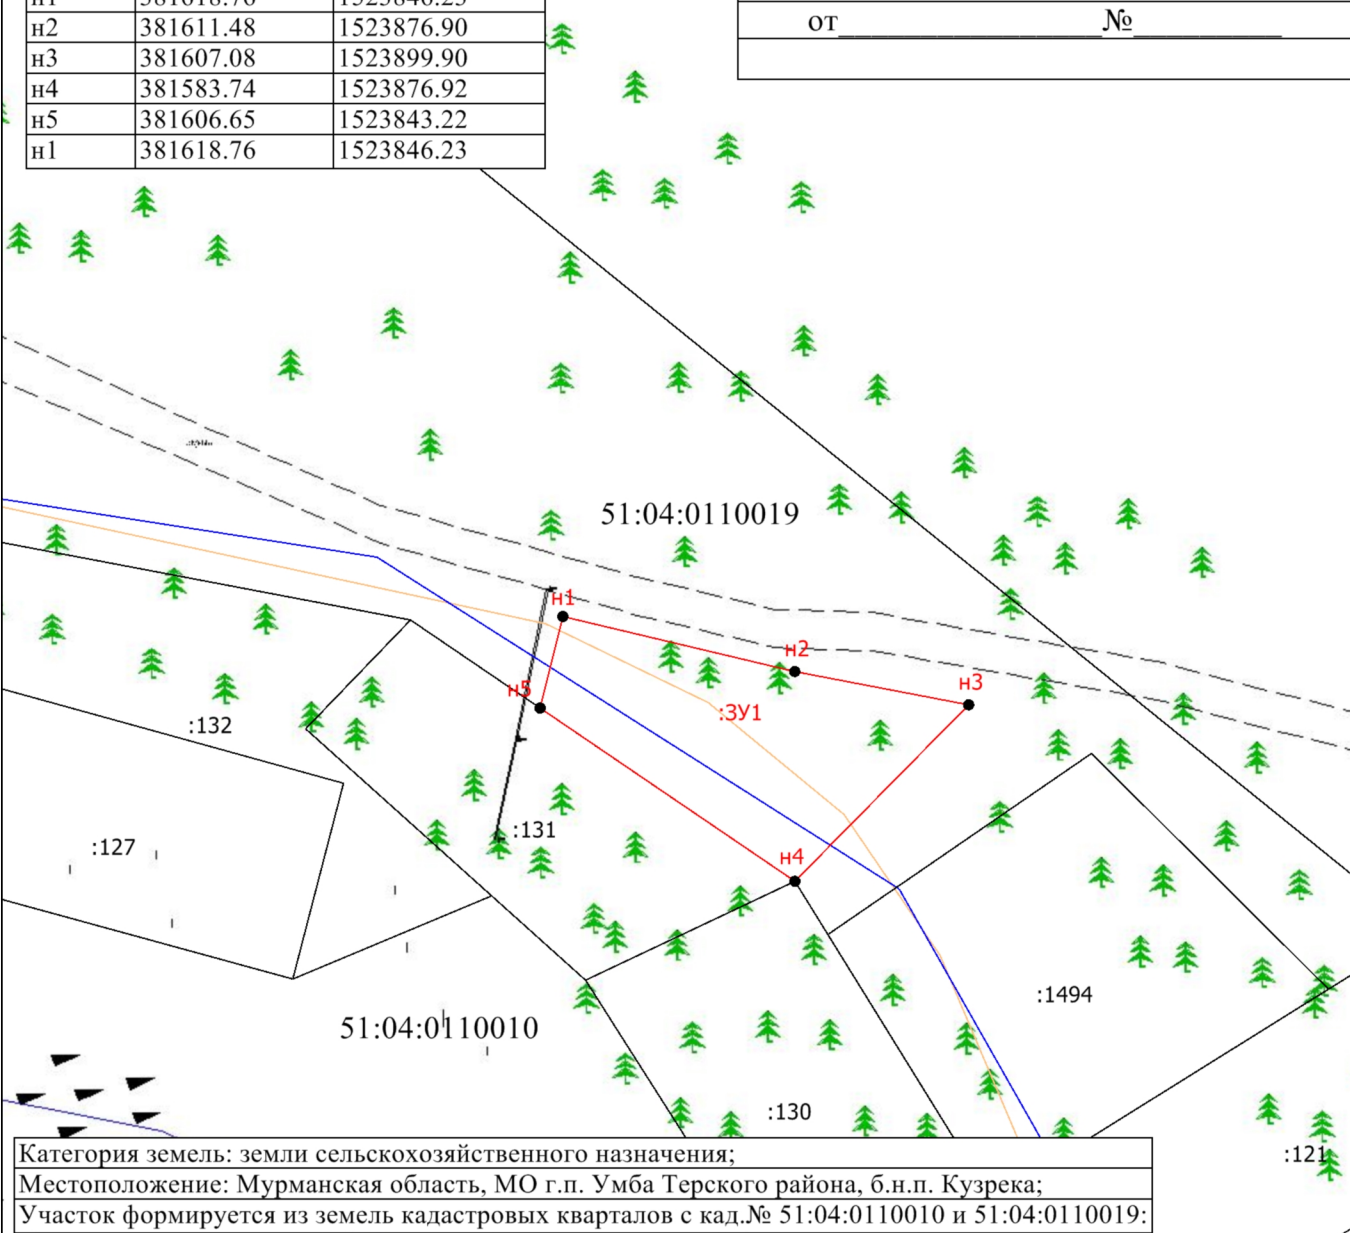

Категория земель: земли сельскохозяйственного назначения;

Местоположение: Мурманская область, МО г.п. Умба Терского района, б.н.п. Кузрека;

Участок формируется из земель кадастровых кварталов с кад.№ 51:04:0110010 и 51:04:0110019;

Масштаб 1:1000

Условные обозначения

- Существующая часть границы, имеющиеся в ЕГРН сведения о которой достаточны для определения ее местоположения
- Вновь образованная часть границы, сведения о которой достаточны для определения ее местоположения
- Характерная точка границы, сведения о которой позволяют однозначно определить ее положение на местности
- н1 Обозначение новой характерной точки
- :1 Кадастровый номер земельного участка
- :ЗУ1 Образуемый земельный участок
- Граница кадастрового квартала
- 51:04:0110019 Номер кадастрового квартала