

Схема расположения земельного участка или земельных участков на кадастровом плане территории

МСК-51

Условный номер земельного участка: :3У1

Площадь земельного участка: 1688 кв.м

Описание характерных точек

№	X	Y
н1	381539.50	1523987.91
н2	381504.23	1524019.94
н3	381496.05	1523985.16
н4	381491.80	1523967.11
н5	381517.90	1523955.11
н1	381539.50	1523987.91

УТВЕРЖДЕНА


Распоряжением

Министерства имущественных отношений

Мурманской области

от

№

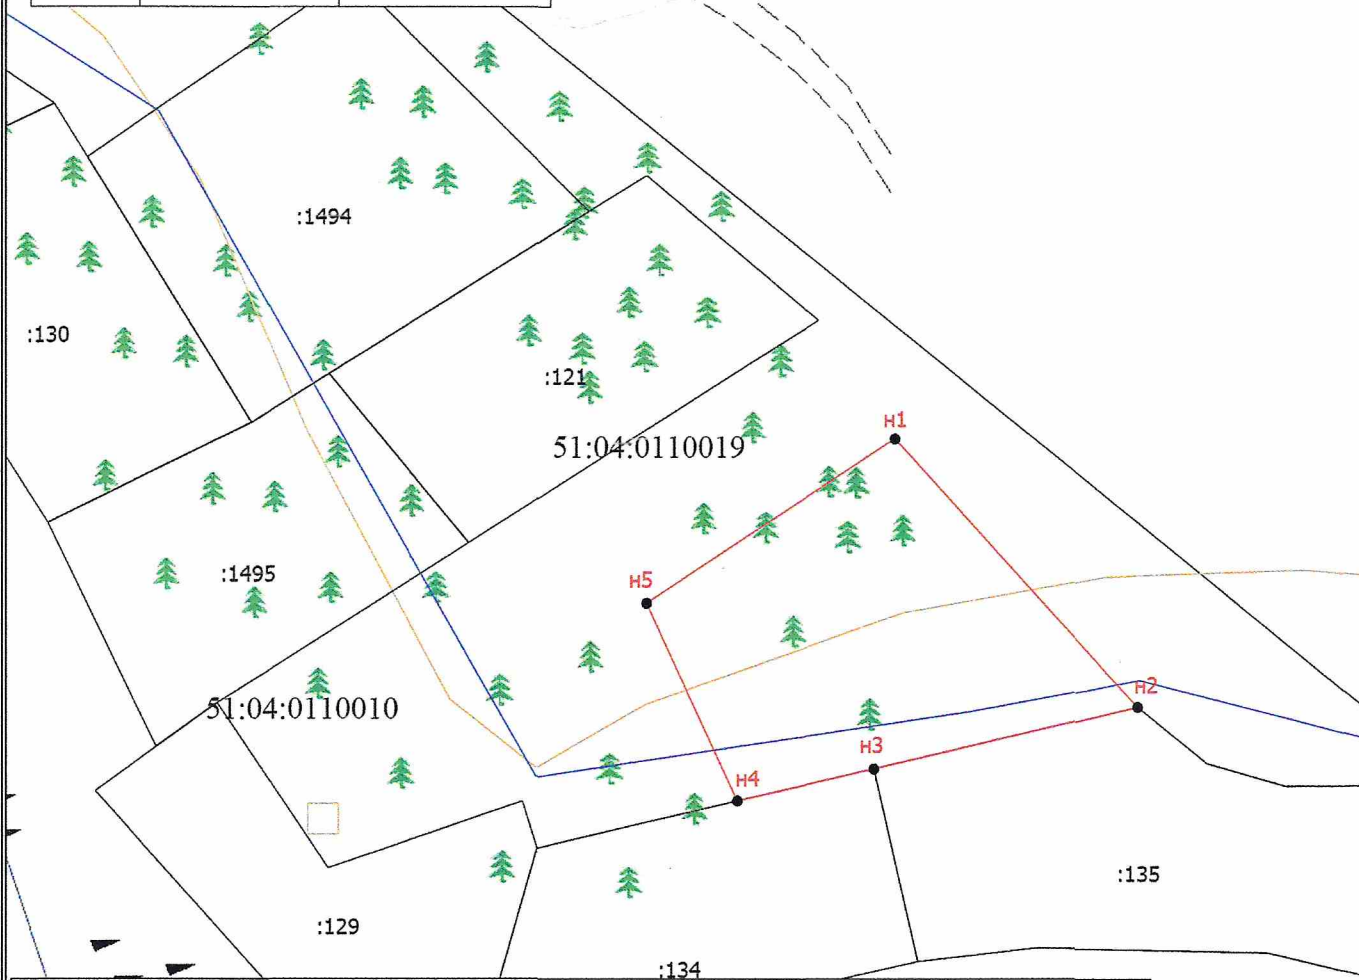

Категория земель: земли сельскохозяйственного назначения;

Местоположение: Мурманская область, МО г.п. Умба Терского района, б.н.п. Кузрека;

Участок формируется из земель кадастровых кварталов с кад.№ 51:04:0110010 и 51:04:0110019;

Масштаб 1:1000

Условные обозначения

- Существующая часть границы, имеющиеся в ЕГРН сведения о которой достаточны для определения ее местоположения
- Вновь образованная часть границы, сведения о которой достаточны для определения ее местоположения
- Характерная точка границы, сведения о которой позволяют однозначно определить ее положение на местности
- Обозначение новой характерной точки
- Кадастровый номер земельного участка
- Граница кадастрового квартала
- Номер кадастрового квартала
- Граница земельного участка