

# СХЕМА РАСПОЛОЖЕНИЯ ЗЕМЕЛЬНОГО УЧАСТКА


по образованию земельного участка :ЗУ1, из земель кадастрового квартала 51:04:0010203

Разрешенное использование: Для индивидуального жилищного строительства

Адрес: Мурманская область, МО г.п. Умба Терского района, пгт.

Площадь: 1500 м<sup>2</sup>

Категория земель: земли населенных пунктов

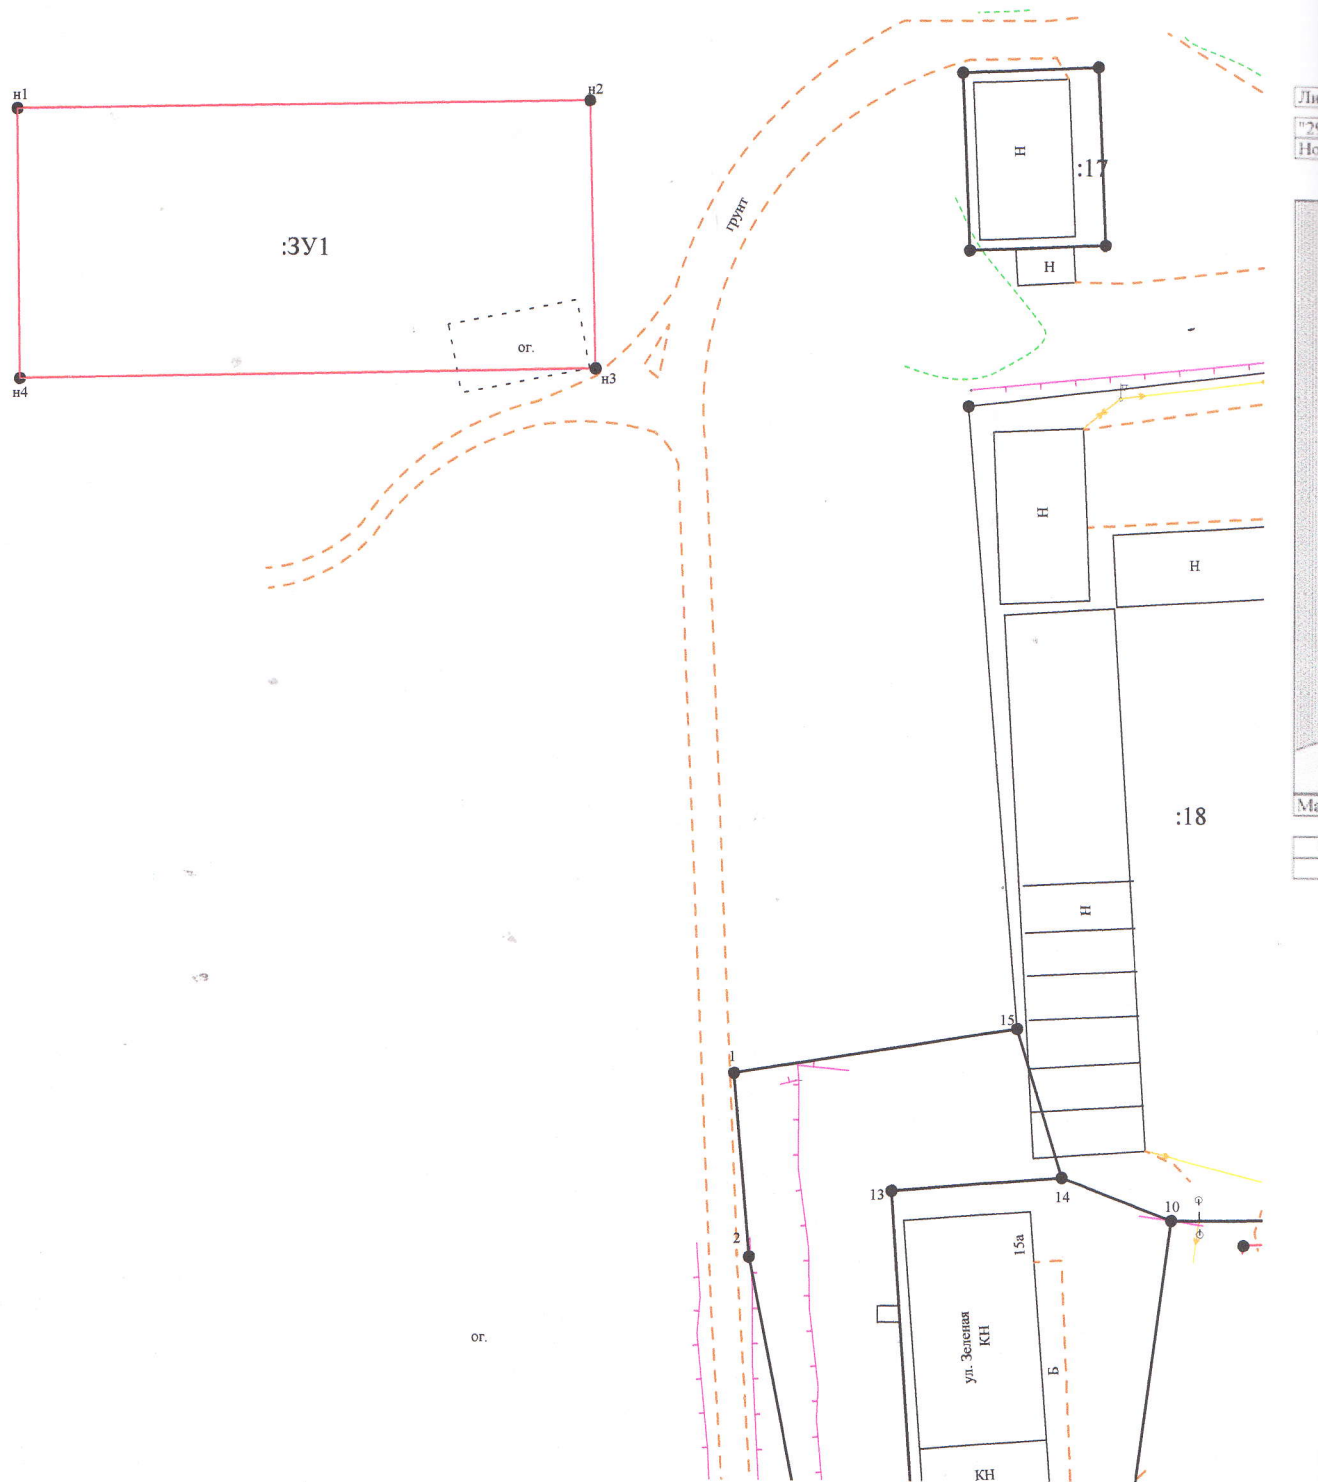

Масштаб 1:700

ПРИЛОЖЕНИЕ

к Постановлению Администрации  
муниципального образования городское  
поселение Умба Терского района

от «14» 08 2017 г. № 356


Умба, ул. Зеленая.

Раздел 2. Лист 55

КАДАСТРОВЫЙ ПЛАН ТЕРРИТОРИИ

№ 1	раздела 2	Всего листов раздела 2: 12	Всего разделов: 9	Всего листов: 8035
марта 2017 г. № 51/301/17-72836				
р кадастрового квартала: 51:04.0010203				

План (чертеж, схема) объектов недвижимости, расположенных в кадастровом квартале:

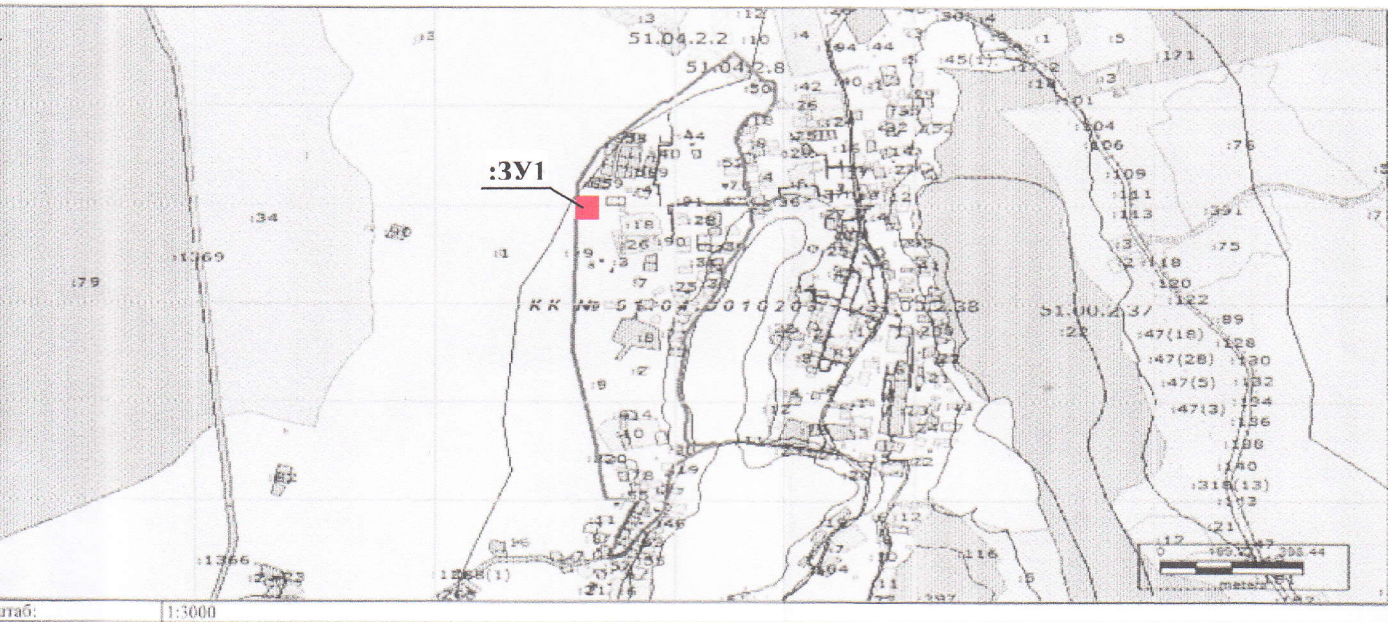

инженер 2 категории межрайонного отдела филиала ФГУ «ФКП Росреестра» по Мурманской области	подпись	М. Н. Коваленко
полное наименование должности		инициалы, фамилия

М.П.

Система координат: МСК-51

№	Координаты	
	X, м.	Y, м.
н1	391118	1501456
н2	391119	1501513
н3	391092	1501514
н4	391091	1501457