


**Утверждена**  
 Постановлением администрации Муниципального образования  
 городское поселение Умба Терского района

от \_\_\_\_\_ № \_\_\_\_\_

**Схема расположения земельного участка на кадастровом плане территории**

Условный номер земельного участка -		
Площадь земельного участка 1500 кв. м.		
Обозначение характерных точек границ	Координаты, м	
	X	Y
1	2	3
1	388200.20	1502556.91
2	388160.03	1502562.22
3	388156.85	1502539.96
4	388147.16	1502532.69
5	388180.74	1502515.20
6	388199.73	1502545.91
Способ образования земельного участка: из земель кадастрового квартала 51:04:0010311		
Категория земель: земли населенных пунктов		
Вид разрешенного использования: индивидуальное жилищное строительство		

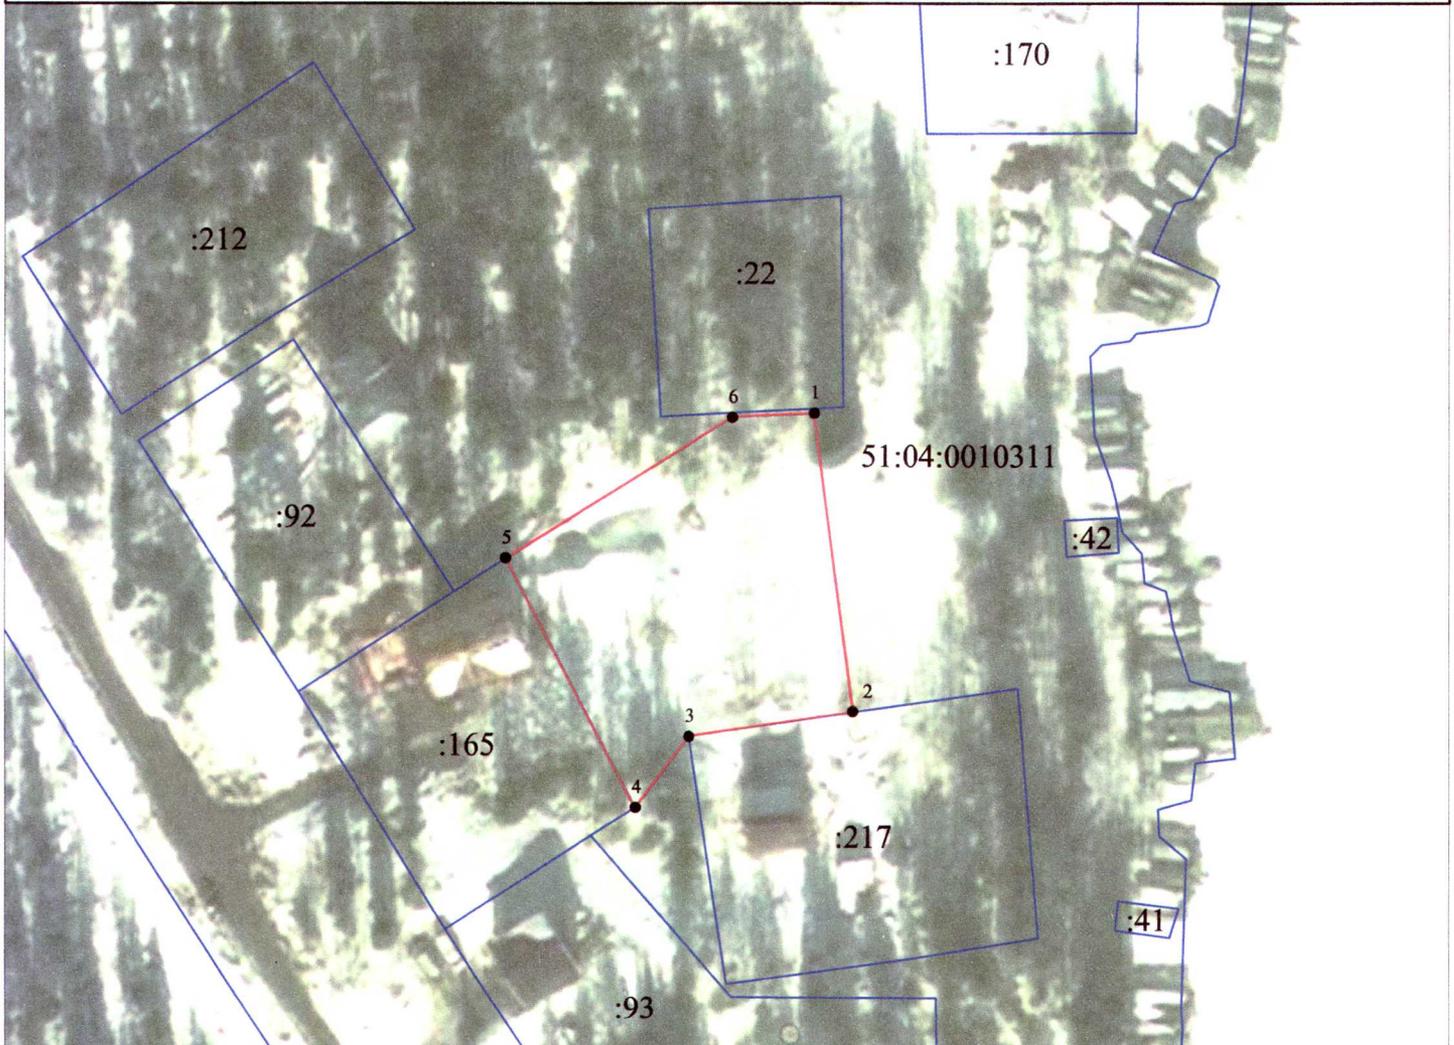

Масштаб 1: 1000

Система координат МСК-51

Условные обозначения:

- граница образуемого земельного участка
- границы земельных участков по сведениям ЕГРН
- :19 кадастровый номер земельного участка
- 1 характерная точка границы образуемого земельного участка
- 51:04:0010311 кадастровый квартал