

Схема расположения земельного участка или земельных участков на кадастровом плане территории


УТВЕРЖДЕНА

Условный номер земельного участка: :ЗУ1		
Площадь земельного участка: 977 кв.м		
Описание характерных точек		
№	X	Y
н1	382358.69	1523237.78
н2	382357.58	1523272.98
н3	382318.69	1523272.28
н4	382318.45	1523267.85
н5	382325.09	1523251.06
н6	382326.84	1523250.32
н7	382341.13	1523244.55
н8	382345.38	1523243.82
н9	382351.96	1523244.54
н10	382356.31	1523242.75
н1	382358.69	1523237.78

Постановлением Администрации МО г.п.Умба
Терского района Мурманской области

от _____ № _____

Местоположение: Мурманская область,
МО Терский район, б.н.п.Кузрека;
Категория земель: земли сельскохозяйственного
назначения;
Земельный участок формируется из свободных
земель кадастрового квартала 51:04:0110010
Система координат: МСК-51

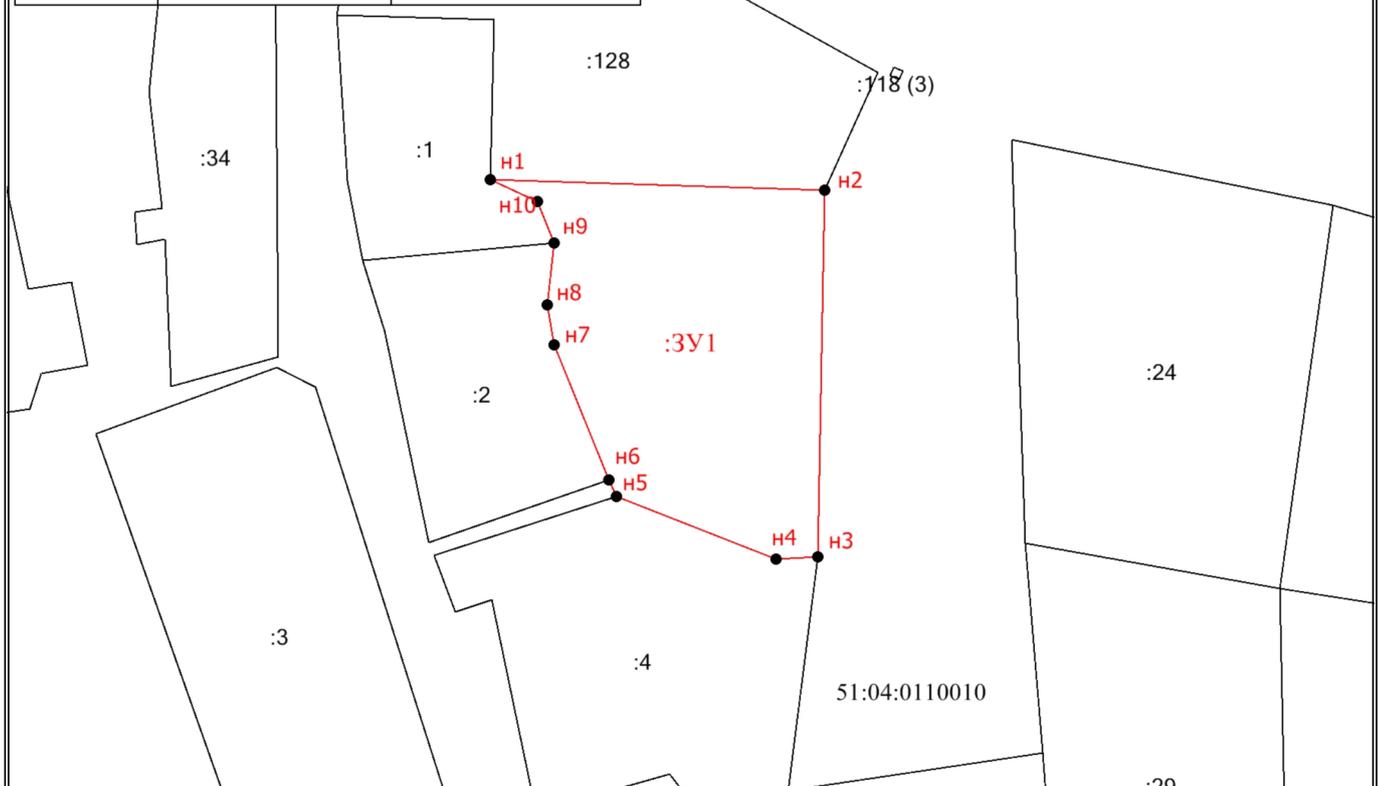

Масштаб 1:800

Условные обозначения

- — — — — - Существующая часть границы, сведения о которой достаточны для определения ее местоположения
- — — — — - Вновь образованная часть границы, сведения о которой достаточны для определения ее местоположения
- - Характерная точка границы, сведения о которой позволяют однозначно определить ее положение на местности
- н1 - Обозначение новой характерной точки
- 51:04:0110010 - Номер кадастрового квартала
- :ЗУ1 - образуемый земельный участок